現 場 説 明 書

宮城県住宅供給公社

1. 業 務 番 号　8-市町維-21

2. 業　務　名　石巻市営青葉西復興住宅ほか雑排水管調査・清掃業務委託

3. 業 務 場 所　石巻市門脇字青葉西64番地ほか

4. 履 行 期 間　契約日の翌日 ～　　令和9年3月26日

5. 業 務 内 容　1 台所流し共用排水立管、横引管（最上部立管～外部第一桝まで）の高圧機使用による洗浄 18住宅31棟

2 土中埋設管（汚水・台所流し・浴室、洗面、洗濯）及びその主桝間の埋設管、設置桝の折損没・逆勾配等の正常な流れを確認調査する。17住宅31棟

6. 支払い方法　1） 前払金　　無し

2） 完成払い

※ 上記支払いの際に発生する銀行振り込み手数料は、発注者の負担とする。

7. 質疑・回答　1） 質疑　　令和8年10月27日（火） 11時までに書面にて提出のこと

2） 回答　　令和8年10月28日（水） 11時までにホームページ内にて回答する

※ 担当 ： 宮城県住宅供給公社2階 経営戦略班

FAX:022-261-0831　　Mail:keiei@miyagi-jk.or.jp

8. そ の 他　本業務は、宮城県住宅供給公社建設工事執行要綱により契約・施工に対し、質疑が生じた場合は調査員と協議の上実施するものとする。

住宅管理部長	住宅管理部次長	部参事	保全課長	課長補佐 (総括担当)	設備班長	設計者

8-市町維-21

石巻市営青葉西復興住宅ほか雑排水管調査・清掃業務委託　設計書

業務番号	8-市町維-21
業務名	石巻市営青葉西復興住宅ほか雑排水管調査・清掃業務委託
業務地	石巻市門脇字青葉西６４番地ほか
業務期間	契約日翌日から令和９年３月２６日まで
業務内容	本業務は、石巻市営住宅の台所系統雑排水共用管内の清掃と外部埋設配管の排水の正常な流れを確認調査するもの。
業務仕様	本業務実施仕様書
支払方法	本業務完了確認後 上記支払いの際に発生する、銀行振込手数料は発注者の負担とする。
その他	本業務は、宮城県住宅供給公社建設工事執行要綱により契約・施工し、 質疑が生じた場合は監督職員と協議の上実施するものとする。

宮城県住宅供給公社

業務内容　　1　台所流し共用排水立管、横引管（最上部立管～外部第一桝まで）の高圧機使用による洗浄。

2　土中埋設管（汚水・台所流し・浴室、洗面、洗濯）及びその主桝間の埋設管、設置桝の折損・陥没・逆勾配等の正常な流れを確認調査する。

対象住宅

1　排水管清掃実施住宅	2　排水管調査実施住宅
鹿妻住宅	青葉西復興住宅
飯野川六本木住宅	青葉東復興住宅
新立野第一復興住宅	二番谷地復興住宅
新立野第二復興住宅	新館復興住宅
新沼田第一復興住宅	三ツ股第一復興住宅
新沼田第二復興住宅	三ツ股第二復興住宅
新西前沼第一復興住宅	築山復興住宅
新西前沼第二復興住宅	大街道西第一復興住宅
大街道東第一復興住宅	大街道西第二復興住宅
大街道西第二復興住宅	大街道北復興住宅
泉町復興住宅	青葉西第二復興住宅
日和が丘復興住宅	中浦第一復興住宅
水明北第二復興住宅	中浦第二復興住宅
湊町復興住宅	三ツ股第三復興住宅
大門町復興住宅	大街道東第一復興住宅
浜松町復興住宅	大街道東第二復興住宅
青葉西復興住宅	大街道東第三復興住宅
青葉東復興住宅	
18住宅　31棟	17住宅　　31棟

8-市町維-21

石巻市営青葉西復興住宅ほか雑排水管調査・清掃業務委託

表紙	A4版	1	
業務実施仕様書	A4版	5	
排水管調査部　朱色図	A3版	23	
	計	29	枚

宮城県住宅供給公社　住宅管理部　保全課			
保全課長	課長補佐	班　長	担　当

【 業 務 実 施 仕 様 書 】

《A　共通仕様》

1　作業日の決定と周知

(1) 作業実施日の決定については、事前に発注監督職員（以下「監督職員」という）と十分な打合せを行い、居住者と自治会（以下「居住者」という）から承諾を得た上で、掲示及び各戸配布チラシ等の方法により、周知すること。
(2) 1階住戸内の共用立管の掃除口使用については、監督職員と協議すること。
(3) 周知については、作業実施日の概ね２週間前に行うこと。
(4) 変更する場合は、速やかに通知すること。

2　居住者個人情報

作業に伴う居住者にかかる個人情報は、監督職員が居住者の許可を受け提供することとし、取扱いには厳重に注意すること。

3　現場作業日時

(1) 原則として、清掃日、調査日は平日とする。
(2) 原則として、作業時間は、午前９時から午後５時までとする。

4　作業員用駐車場

(1) 乗合により、最小の台数にすること。
(2) 駐車場所は全台を居住者に周知する。
(3) 来客用、契約空駐車場の使用については監督職員と協議する。

5　現場代理人および主作業従事者

高圧水洗浄法及び給排水衛生設備に関する知識、経験を有し研修等により最新の技術を常に習得している者が携わること（作業員名簿の提出）。

6　社名の表示

作業従事者は原則として統一された作業服とし、社名入名札または腕章で身分を明らかにすること。

7　現場の管理

(1) 現場代理人は、常に作業進捗状況を確認しながら関係法規に従い、作業現場を良好に管理すること。
(2) 作業現場は、常に使用器具、清掃用具等の整理整頓を行い、事故等の予防をすること。また、施設等の経過年数、損耗状態を十分に把握したうえで、当該施設等に危害損傷を与えないよう、必要に応じ、適切な防護措置を講ずること。
(3) 住宅内で作業用車両、機械等の夜間駐車は不可とし、毎回持ち帰ること。
(4) 作業時に摘出される「異物」等の廃棄物は、「廃棄物の処理及び清掃に関する法律」等の関連する法令に基づき確実に処理すること。
(5) 駐車中の作業車両（特に高圧車）及び使用機械置場の周辺、桝蓋の開口部は作業関係者以外の者が出入りできないように必要な措置をとること。
(6) 作業終了後は、使用器具、清掃用具等の後片づけ及び掲示チラシの取り外しを確実に行うこと。

8　安全対策

(1) 関係法規に従い、近隣居住者及び石巻市営住宅内構築物等の財産に対して、損害を与えないようするとともに、その他公害の発生防止に努めること。
(2) 居住者等から作業に起因する苦情の申し出があった場合には、速やかにその内内容について監督職員に報告するとともに、監督職員の指示に従い、責任をもってその解決にあたること。
(3) 作業現場から落下物又は飛散物によって、当該現場の内外に危害を及ぼす恐れがある場合には、関係法規に従って落下物等による危険の予防措置をとること。
(4) 団地内道路、遊園地及び人通りの多い場所などで作業を行う際は、特に子供老人の歩行等に支障がないように必要な措置をすること。

9　事故等の対応

(1) 配管の破損等が発生し漏水した場合は、速やかに監督職員に連絡し、その指示に従うこと。
(2) 責任者は清掃業務完了後、しばらくは現場に待機し、漏水事故等の発生がないことを確認すること。

１０　完了提出書類

作業完了後の提出する書類はＡ4版、任意様式、各1部。

《Ｂ　排水管洗浄仕様》

1　清掃範囲

住宅において、台所流し排水の配管内付着物（スライム及びスケール）、堆積物等の清掃を高圧水の洗浄で除去する。
清掃は、第一桝又は最下階の清掃口よりノズルを注入し、最下階から最上階までの共用管を洗浄する。最下階から清掃する際は、先に屋外第一桝までを十分に洗浄すること。
(1) 台所流し共用排水立管、横引管（第一桝まで）。
(2) その他、必要と認められた箇所。

2　清掃依頼

本業務は台所専用共用立管が対象であるが、作業時に入居者（自治会）負担で住戸内の排水管清掃も依頼される場合があるので、作業計画時に全住宅にその清掃の依頼発生について協議すること。

3　高圧洗浄車

(1) 作業用車両（特に高圧車）等の団地内走行に際しては、周囲に対する注意を十分に行い、最高速度を10Km/hとすること。
(2) 使用高圧車の排気、騒音、振動等で団地内構築物、樹木、居住者等に損害を与えないように有効な措置をとること。
(3) 緊急通水遮断器（エンジン側とポンプ側とを連結する部分）より、手元ストップバルブ及び当該バルブより二次側の先端ノズルまでの高圧器具、器材の取扱について細心の注意を払い、特に住宅内部で作業する場合には、規定した連絡合図により絶えず緊急装置（クラッチ等の遮断）が取れる周到な準備をして、作業にあたること。
(4) 作業中に作業以外の部分を汚損又は損傷させないように適切な保護又は養生を行うこと。

4　清掃作業

(1) 第一排水桝は、清掃作業による「異物」等が発見されたときは、直接下水管に流さず、受網等によって確認のうえ場外搬出処分すること。
(2) 作業終了後は、清掃箇所を入念に水洗いして仕上げること。
(3) 高圧ホースの使用方法、管理方法に注意し、屋外での道路、建物内での廊下、部屋等で配置する場合、居住者に支障を生じないよう当該ホース自体の養生を確実に行うこと。
(4) ノズル先端部の使用方法、管理方法に注意し、作業中絶えず点検を行い、摩耗度合いを確認し、作業員自ら居住者等に障害を与えないように万全の措置をとること。
(5) 各洗浄の清掃口共用部分（バルコニー、廊下、階下、上部等）の各清掃及び屋外（外壁、屋上、桝等）の各清掃口等の漏水防止、締め付け、蓋締め等及びその周辺の清掃、水洗い、後片付けを確実に行うこと。
(6) 各住宅内の出入りと応対については、節度ある態度と十分な説明を行うものとし、「完了確認印」は、居住者が了解したうえで受領すること。
(7) 作業中、異常箇所が認められた場合は、監督職員に連絡し、その指示を受けること。

5　完了確認

(1) 住戸内作業完了後は、居住者立会いのもとで、通水テストを行うこと。
(2) 通水テストによって、排水設備に漏水等の異常が認められた場合には、直ちに監督職員に連絡し、その指示に従うこと。また、一時的可能な程度の仮復旧を行うこと。
(3) 通水テスト完了後、原則として最下階居住者立ち会いのもとで排水が正常に行われた場合には、原則としてその場で、当該居住者の確認印を受けること。

6　完了提出書類

①居住者完了確認印一覧
②清掃作業結果報告書
③清掃作業記録写真
④安全日誌・ＫＹ活動表

7　排水管清掃実施住宅住棟一覧　　階高2.65～2.85m

住宅名称	清掃対象棟	階数・戸数	共用立管本数	住　所
鹿妻住宅	１号棟	5階20戸	4	鹿妻南一丁目7番
飯野川六本木住宅	１号棟	4階24戸	7	相野谷字六本木229番地1
新立野第一復興住宅	A～D棟4棟	各3階80戸	38	石巻市のぞみ野四丁目２３番地,石巻市のぞみ野三丁目５番地２,石巻市のぞみ野三丁目５番地１
	E棟1棟	4階59戸	15	
	F棟1棟	5階39戸	8	
新立野第二復興住宅	1～8号棟8棟	3階21戸 3階19戸 3階19戸 3階17戸 3階17戸 1階3戸 1階3戸 1階3戸	53	石巻市のぞみ野二丁目３番地１,石巻市のぞみ野二丁目３番地１(2号棟)、石巻市のぞみ野三丁目２番地(6号棟),石巻市のぞみ野二丁目３番地１(3号棟)、石巻市のぞみ野三丁目２番地(4･5･7号棟)
新沼田第一復興住宅	A～D棟4棟	各3階121戸	25	石巻市のぞみ野五丁目１２番地
新沼田第二復興住宅	1･2号棟2棟	6階41戸 5階39戸	15	石巻市のぞみ野一丁目１０番地

新西前沼第一復興住宅	A～C棟3棟	5階69戸 5階69戸 5階69戸	42	石巻市あゆみ野四丁目１７番地,石巻市あゆみ野三丁目７番地
新西前沼第二復興住宅	1～3棟3棟	各5階120戸	24	石巻市あゆみ野一丁目１番地
大街道東第一復興住宅	１号棟	3階20戸	7	石巻市大街道東三丁目18番20号
大街道西第二復興住宅	１号棟	3階15戸	7	石巻市大街道西二丁目4番20号
泉町復興住宅	１号棟	4階28戸	8	石巻市泉町四丁目13番5号
日和が丘復興住宅	１号棟	5階40戸	10	石巻市日和が丘一丁目１番１号
水明北第二復興住宅	１号棟	2階10戸	5	石巻市水明北一丁目9番28号
湊町復興住宅	１号棟	5階24戸 4階19戸 5階39戸	18	石巻市湊町一丁目5番29号、5番3号、5番24号
大門町復興住宅	3･4号棟2棟	各3階37戸	14	石巻市湊東三丁目4番地1
浜松町復興住宅	1～3棟3棟	各2階26戸	13	石巻市浜松町5番5号
青葉西復興住宅	1～3棟3棟	各2階24戸	12	石巻市門脇字青葉西64番地、62番地
青葉東復興住宅	１号棟	3階18戸	6	石巻市門脇字青葉東86番地1
計	14棟	1094戸	331	

《C　排水管調査仕様》

1　調査内容

別添配置図等の朱色部の住棟１階（床下配管）から第１排水桝までの土中埋設管（汚水・台所流し・浴室、洗面、洗濯）及びその主桝間を調査対象とする。調査対象管、桝は埋設管、設置桝の折損・陥没・逆勾配等の正常な流れを確認する。

(1) 調査方法は管内調査用カメラの使用を基本とする。
(2) カメラ調査が不可能な場合は洗浄器（機）・鏡・透視光等を使用する。
(3) 調査が不可能な場所は、監督職員に報告し対応を協議すること。

2　駐車場

駐車場にかかる場合は、十分に注意の上、調査する。
駐車場の移動をお願いする場合は、監督職員が借主対応をする。

3　完了提出書類


①管折損位置図・写真
②桝陥没位置図・写真
③管逆勾配位置図・測定値
※位置図は本仕様書配管図を使用して良い。

4　排水管調査実施住宅一覧

住宅名称	住棟番号・棟数		住所
青葉西復興住宅	1～3号棟	3	石巻市門脇字青葉西64番地、62番地
青葉東復興住宅		1	石巻市門脇字青葉東86番地1
二番谷地復興住宅	1･2号棟	2	石巻市門脇字二番谷地13番地312
新館復興住宅	1～4号棟	4	石巻市新館三丁目6番110号、109号、92号、91号
三ツ股第一復興住宅		1	石巻市三ツ股一丁目2番60号
三ツ股第二復興住宅	1～6号棟	6	石巻市三ツ股二丁目8番1号、5号、6号
築山復興住宅	1～3号棟	3	石巻市築山二丁目4番60号、4番50号、4番40号
大街道西第一復興住宅		1	石巻市大街道西一丁目12番64号
大街道西第二復興住宅		1	石巻市大街道西二丁目4番20号
大街道北復興住宅		1	石巻市大街道北二丁目1番62号

青葉西第二復興住宅		1	石巻市門脇字青葉西18番地1
中浦第一復興住宅		1	石巻市中浦一丁目2番126号
中浦第二復興住宅		1	石巻市中浦二丁目1番120号
三ツ股第三復興住宅		1	石巻市三ツ股二丁目4番40号
大街道東第一復興住宅		1	石巻市大街道東三丁目18番20号
大街道東第二復興住宅	1・2号棟	2	石巻市大街道東三丁目19番85号、19番74号
大街道東第三復興住宅		1	石巻市大街道東二丁目11番85号
計	17住宅	31棟	

青葉西復興住宅

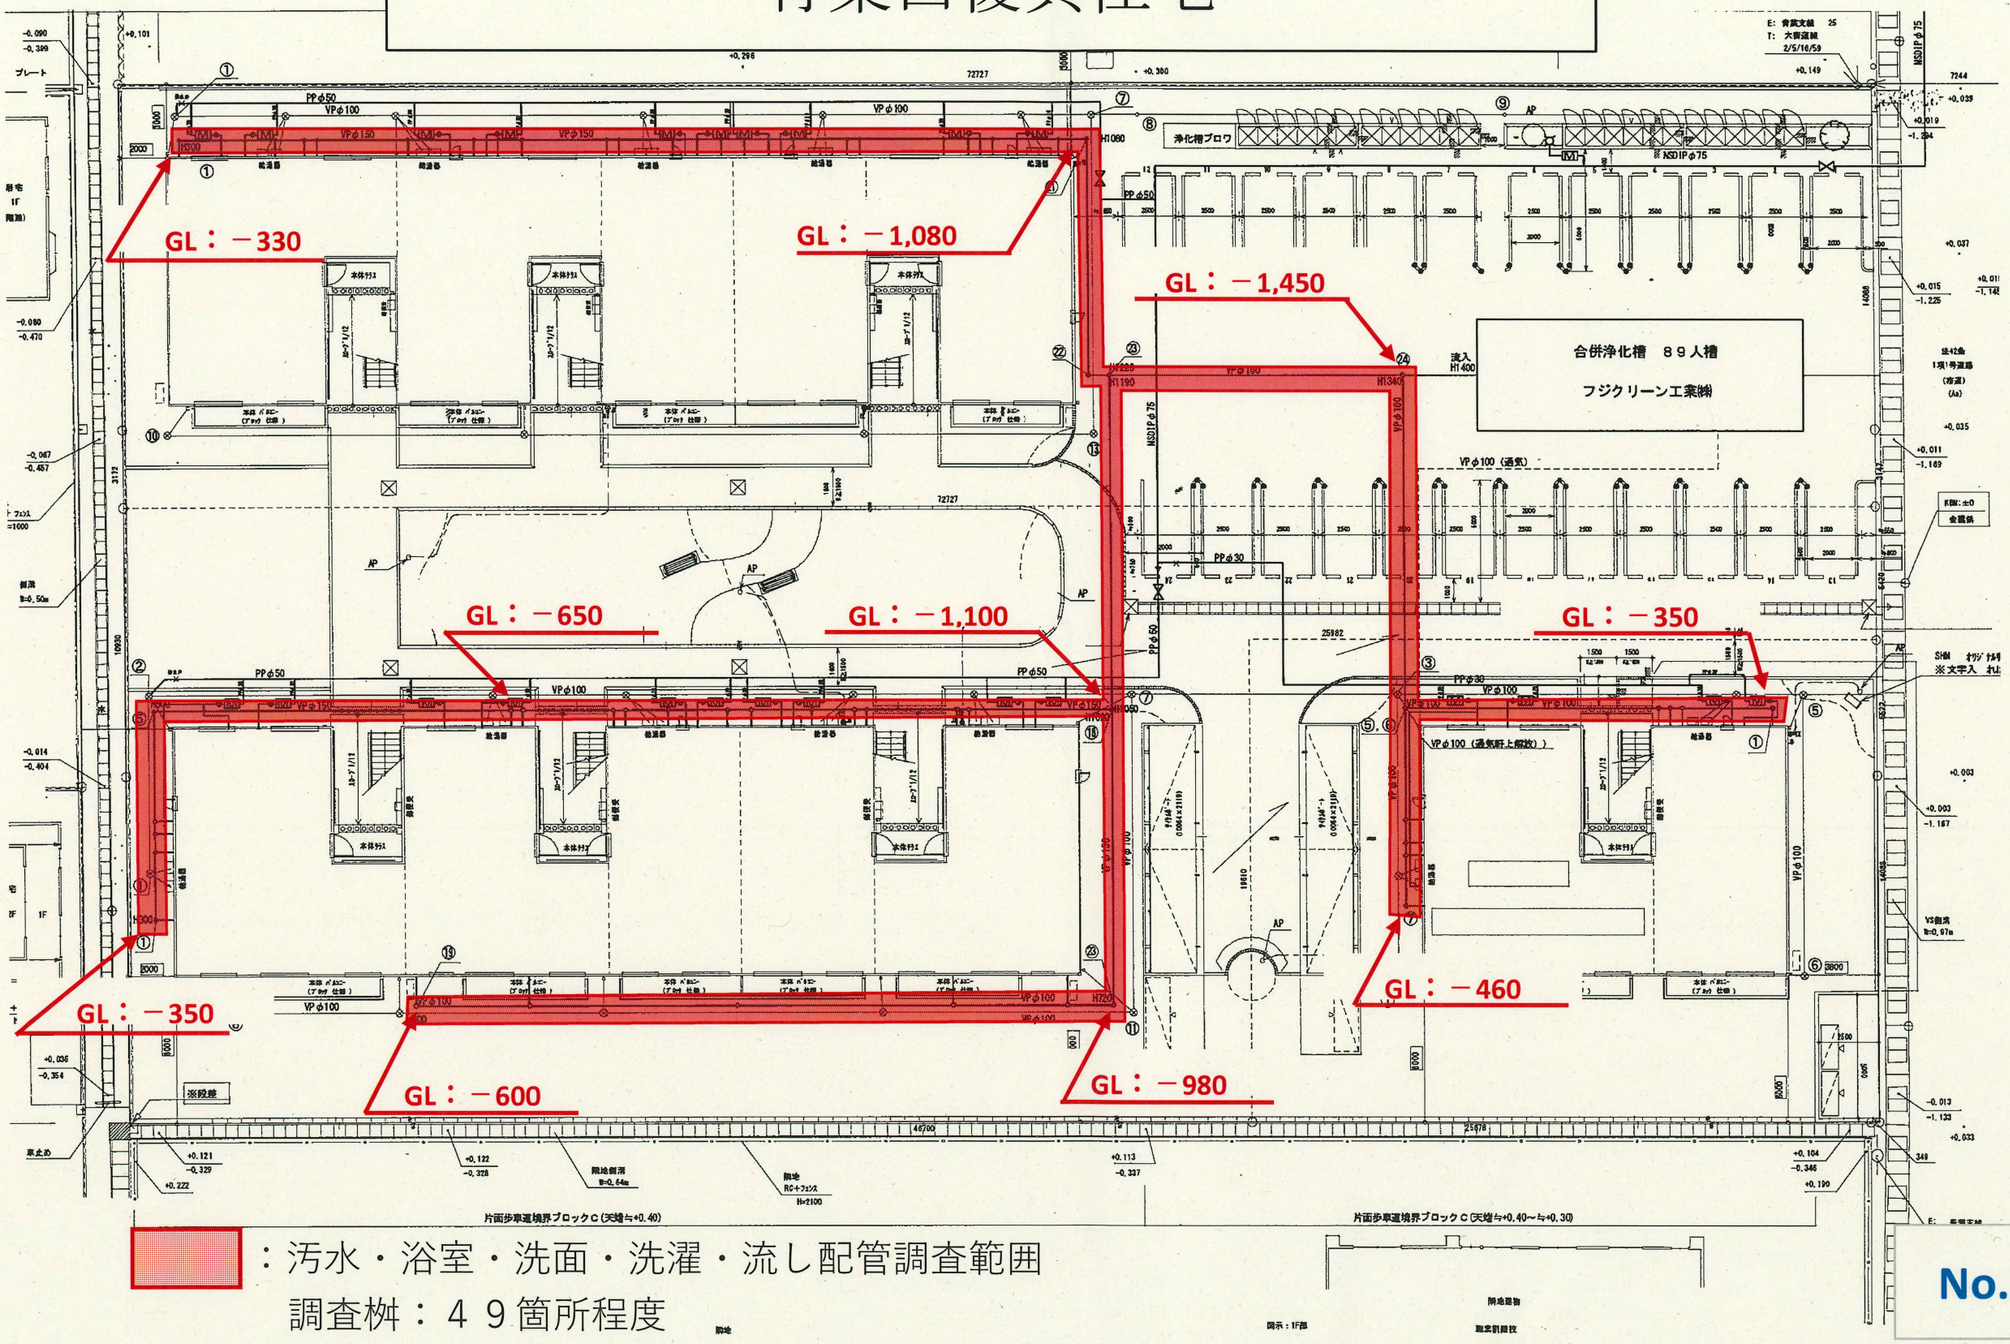


：汚水・浴室・洗面・洗濯・流し配管調査範囲

調査桝：４９箇所程度

No.1

青葉東復興住宅

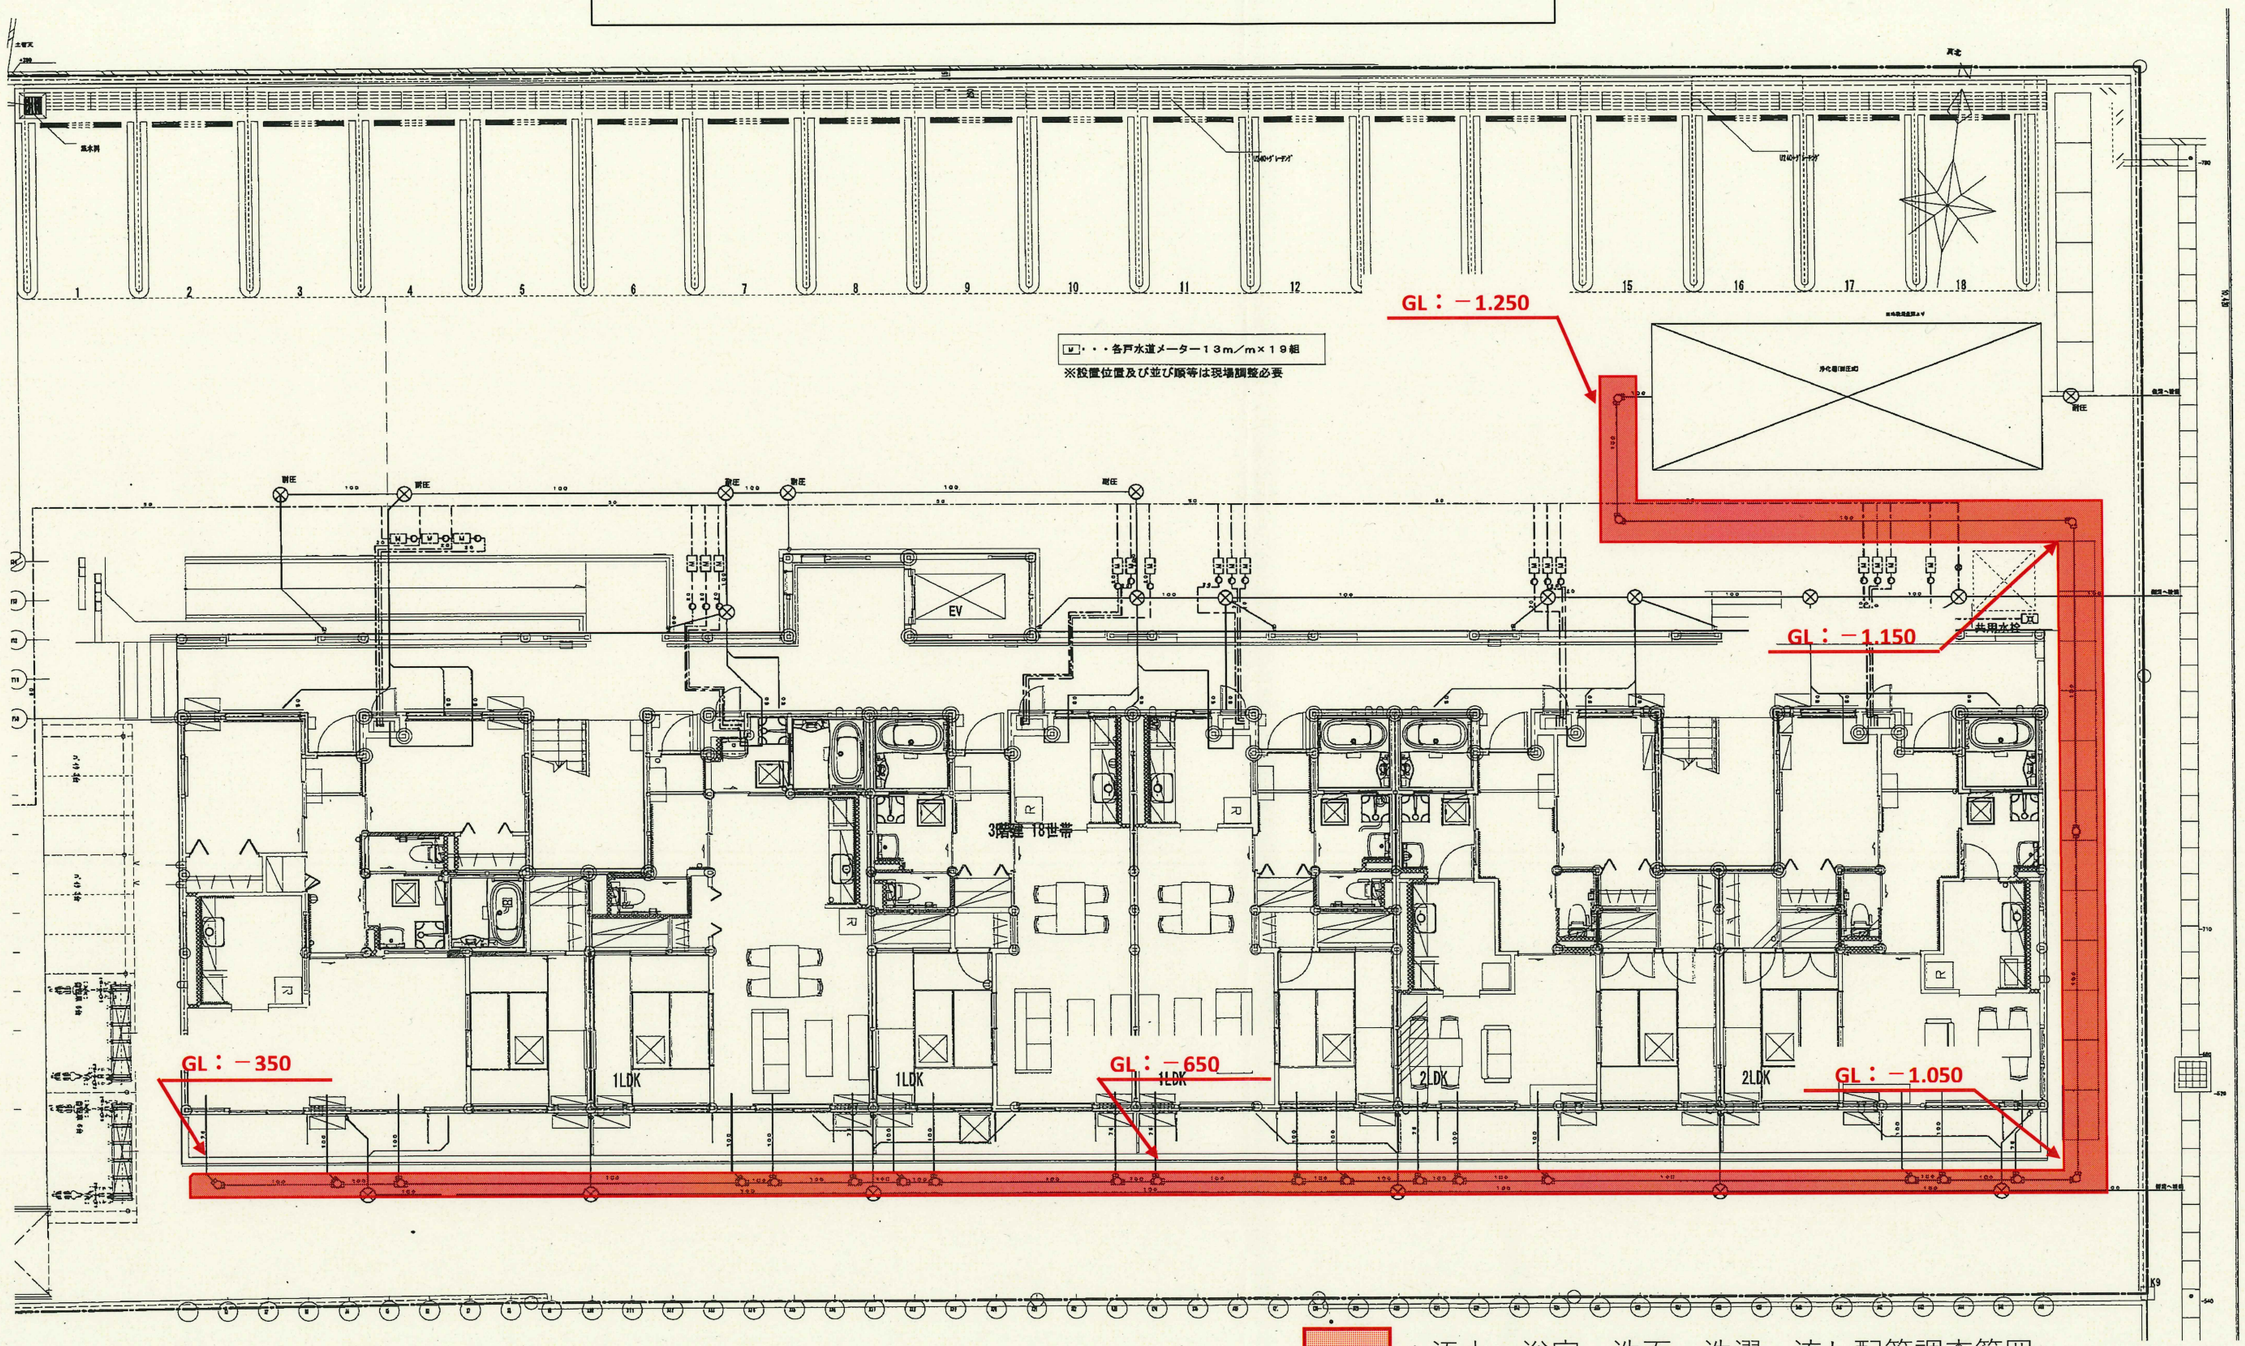

：汚水・浴室・洗面・洗濯・流し配管調査範囲

調査桝：２３箇所程度

No.2

二番谷地復興住宅

桝リスト　１号棟


No	桝 種 類	深 さ	蓋 材 質	蓋 耐 荷 重
1	小口径汚水桝φ150	GL－300	塩ビ製	T－2
2	小口径汚水桝φ150	GL－330	塩ビ製	T－2
3	小口径汚水桝φ150	GL－360	塩ビ製	T－2
4	小口径汚水桝φ150	GL－370	塩ビ製	T－2
5	小口径汚水桝φ150	GL－450	塩ビ製	T－2
6	小口径汚水桝φ150	GL－490	塩ビ製	T－2
7	小口径汚水桝φ150	GL－500	塩ビ製	T－2
8	小口径汚水桝φ150	GL－510	塩ビ製	T－2
9	小口径汚水桝φ150	GL－580	塩ビ製	T－2
10	小口径汚水桝φ150	GL－620	塩ビ製	T－2
11	小口径汚水桝φ150	GL－630	塩ビ製	T－2
12	小口径汚水桝φ150	GL－640	塩ビ製	T－2
13	小口径汚水桝φ150	GL－680	塩ビ製	T－2
14	小口径汚水桝φ150	GL－720	塩ビ製	T－2
15	小口径汚水桝φ150	GL－730	塩ビ製	T－2
16	小口径汚水桝φ150	GL－750	塩ビ製	T－2
17	小口径汚水桝φ150	GL－780	塩ビ製	T－2
18	小口径汚水桝φ150	GL－830	塩ビ製	T－2
19	小口径汚水桝φ150	GL－840	塩ビ製	T－2
20	小口径汚水桝φ150	GL－870	塩ビ製	T－2
21	小口径汚水桝φ150	GL－920	塩ビ製	T－2
22	小口径汚水桝φ150	GL－970	塩ビ製	T－2
23	小口径汚水桝φ150	GL－980	塩ビ製	T－2
24	小口径汚水桝φ150	GL－1050	塩ビ製	T－2
25	小口径汚水桝φ150	GL－1220	塩ビ製	T－2
26	小口径汚水桝φ150	GL－1420	塩ビ製	T－2
27	小口径汚水桝φ150	GL－1440	塩ビ製	T－2
A	桝φ300	30組	レジコン	800kg

M	水道メーター
BO	散水栓
———	給水管（PP）
———	汚水管（VU）
———	ｶﾞﾘｴﾁﾚﾝﾗｲﾆﾝｸﾞ鋼管

桝リスト　２号棟

No	桝 種 類	深 さ	蓋 材 質	蓋 耐 荷 重
28	小口径汚水桝φ150	GL－300	塩ビ製	T－2
29	小口径汚水桝φ150	GL－330	塩ビ製	T－2
30	小口径汚水桝φ150	GL－360	塩ビ製	T－2
31	小口径汚水桝φ150	GL－370	塩ビ製	T－2
32	小口径汚水桝φ150	GL－450	塩ビ製	T－2
33	小口径汚水桝φ150	GL－490	塩ビ製	T－2
34	小口径汚水桝φ150	GL－500	塩ビ製	T－2
35	小口径汚水桝φ150	GL－510	塩ビ製	T－2
36	小口径汚水桝φ150	GL－580	塩ビ製	T－2
37	小口径汚水桝φ150	GL－620	塩ビ製	T－2
38	小口径汚水桝φ150	GL－630	塩ビ製	T－2
39	小口径汚水桝φ150	GL－640	塩ビ製	T－2
40	小口径汚水桝φ150	GL－680	塩ビ製	T－2
41	小口径汚水桝φ150	GL－720	塩ビ製	T－2
42	小口径汚水桝φ150	GL－730	塩ビ製	T－2
43	小口径汚水桝φ150	GL－750	塩ビ製	T－2
44	小口径汚水桝φ150	GL－780	塩ビ製	T－2
45	小口径汚水桝φ150	GL－830	塩ビ製	T－2
46	小口径汚水桝φ150	GL－840	塩ビ製	T－2
47	小口径汚水桝φ150	GL－870	塩ビ製	T－2
48	小口径汚水桝φ150	GL－880	塩ビ製	T－2
49	小口径汚水桝φ150	GL－920	塩ビ製	T－2
50	小口径汚水桝φ150	GL－960	塩ビ製	T－2
51	小口径汚水桝φ150	GL－970	塩ビ製	T－2
52	小口径汚水桝φ150	GL－1000	塩ビ製	T－2
53	小口径汚水桝φ150	GL－1040	塩ビ製	T－2
54	小口径汚水桝φ150	GL－1070	塩ビ製	T－2
55	小口径汚水桝φ150	GL－1180	塩ビ製	T－2
56	小口径汚水桝φ150	GL－1240	塩ビ製	T－2
	27へ合流			
A	桝φ300	28組	レジコン	840kg
B	桝φ300	2組	鋳鉄製防護蓋	84
C	桝φ300	1組	鋳鉄製防護蓋	84


M	水道メーター
BO	散水栓
———	給水管（PP）
———	汚水管（VU）
———	ｶﾞﾘｴﾁﾚﾝﾗｲﾆﾝｸﾞ鋼管

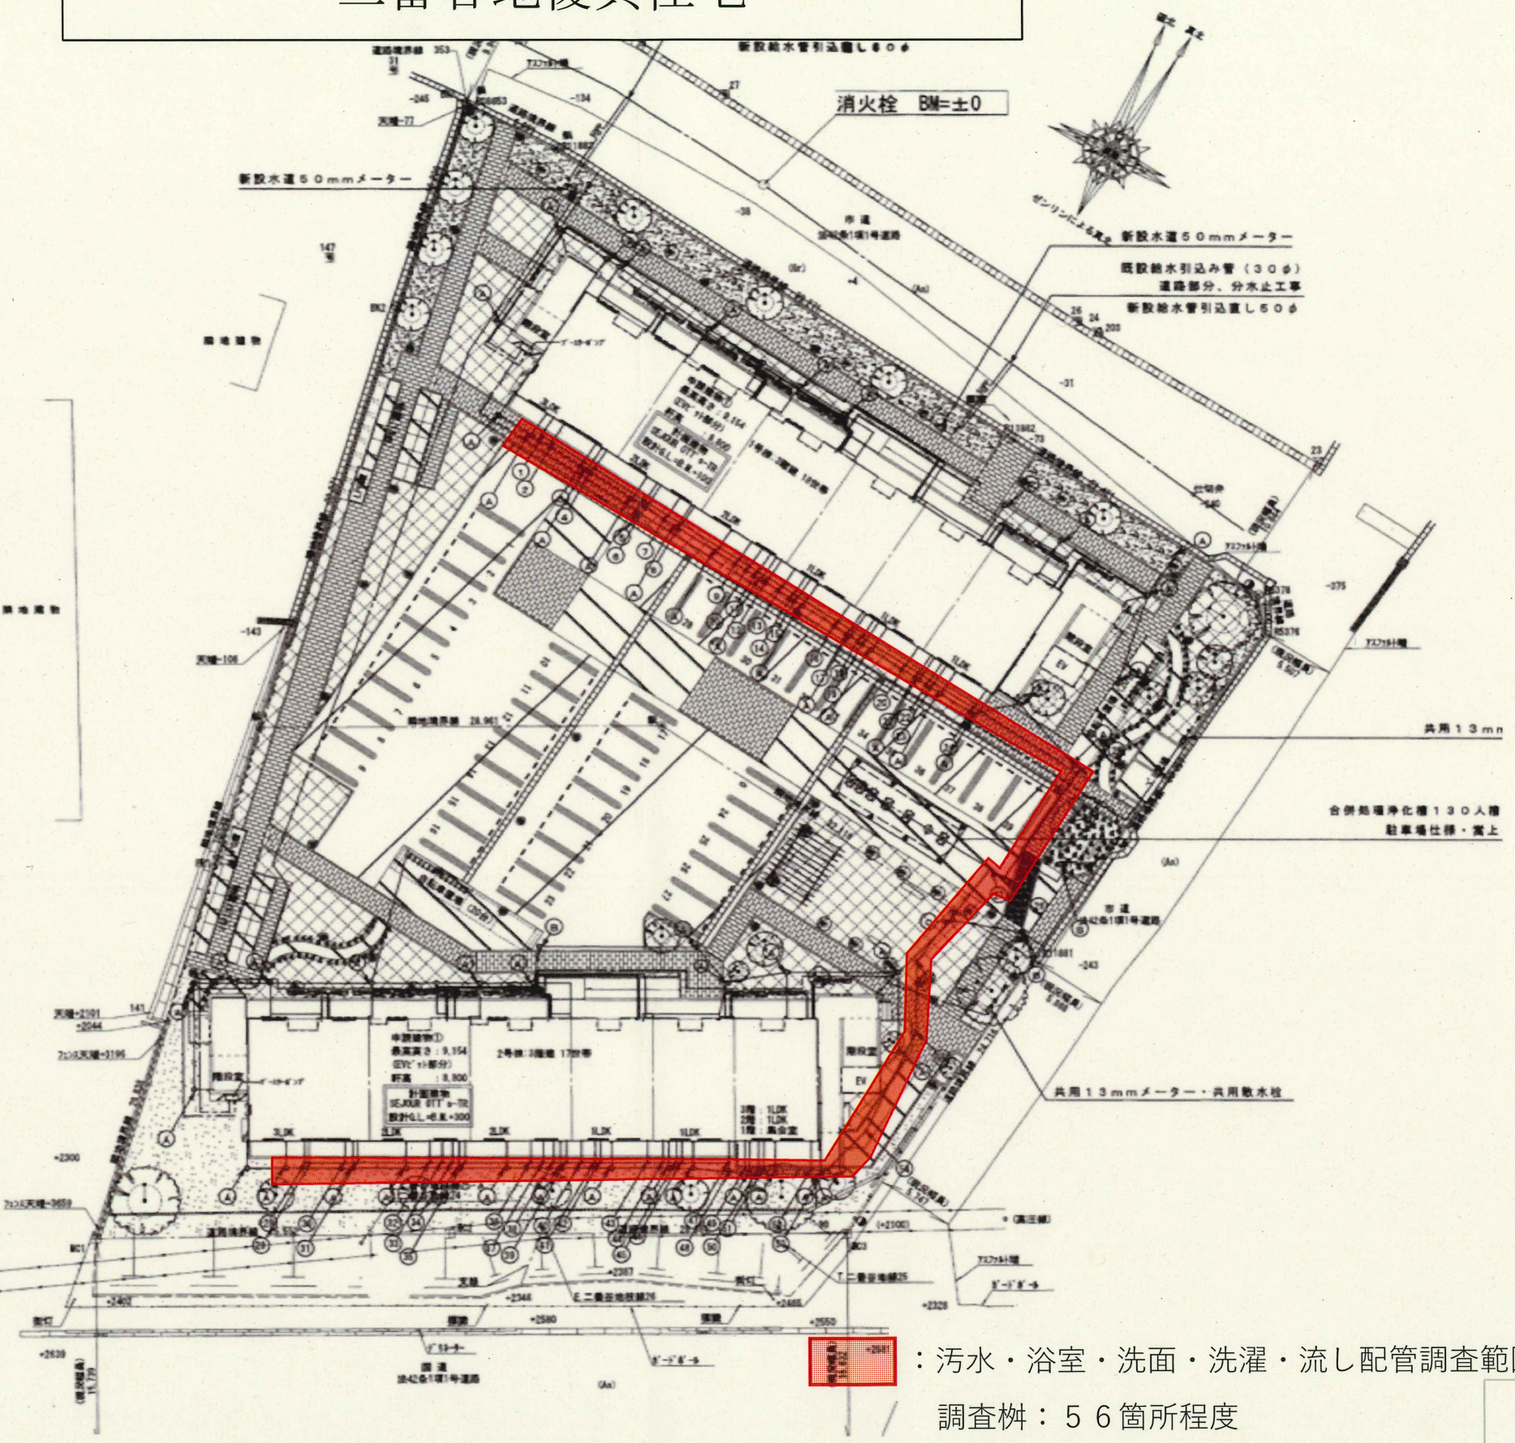

調査桝：５６箇所程度

No.3

新館復興住宅1・2号棟

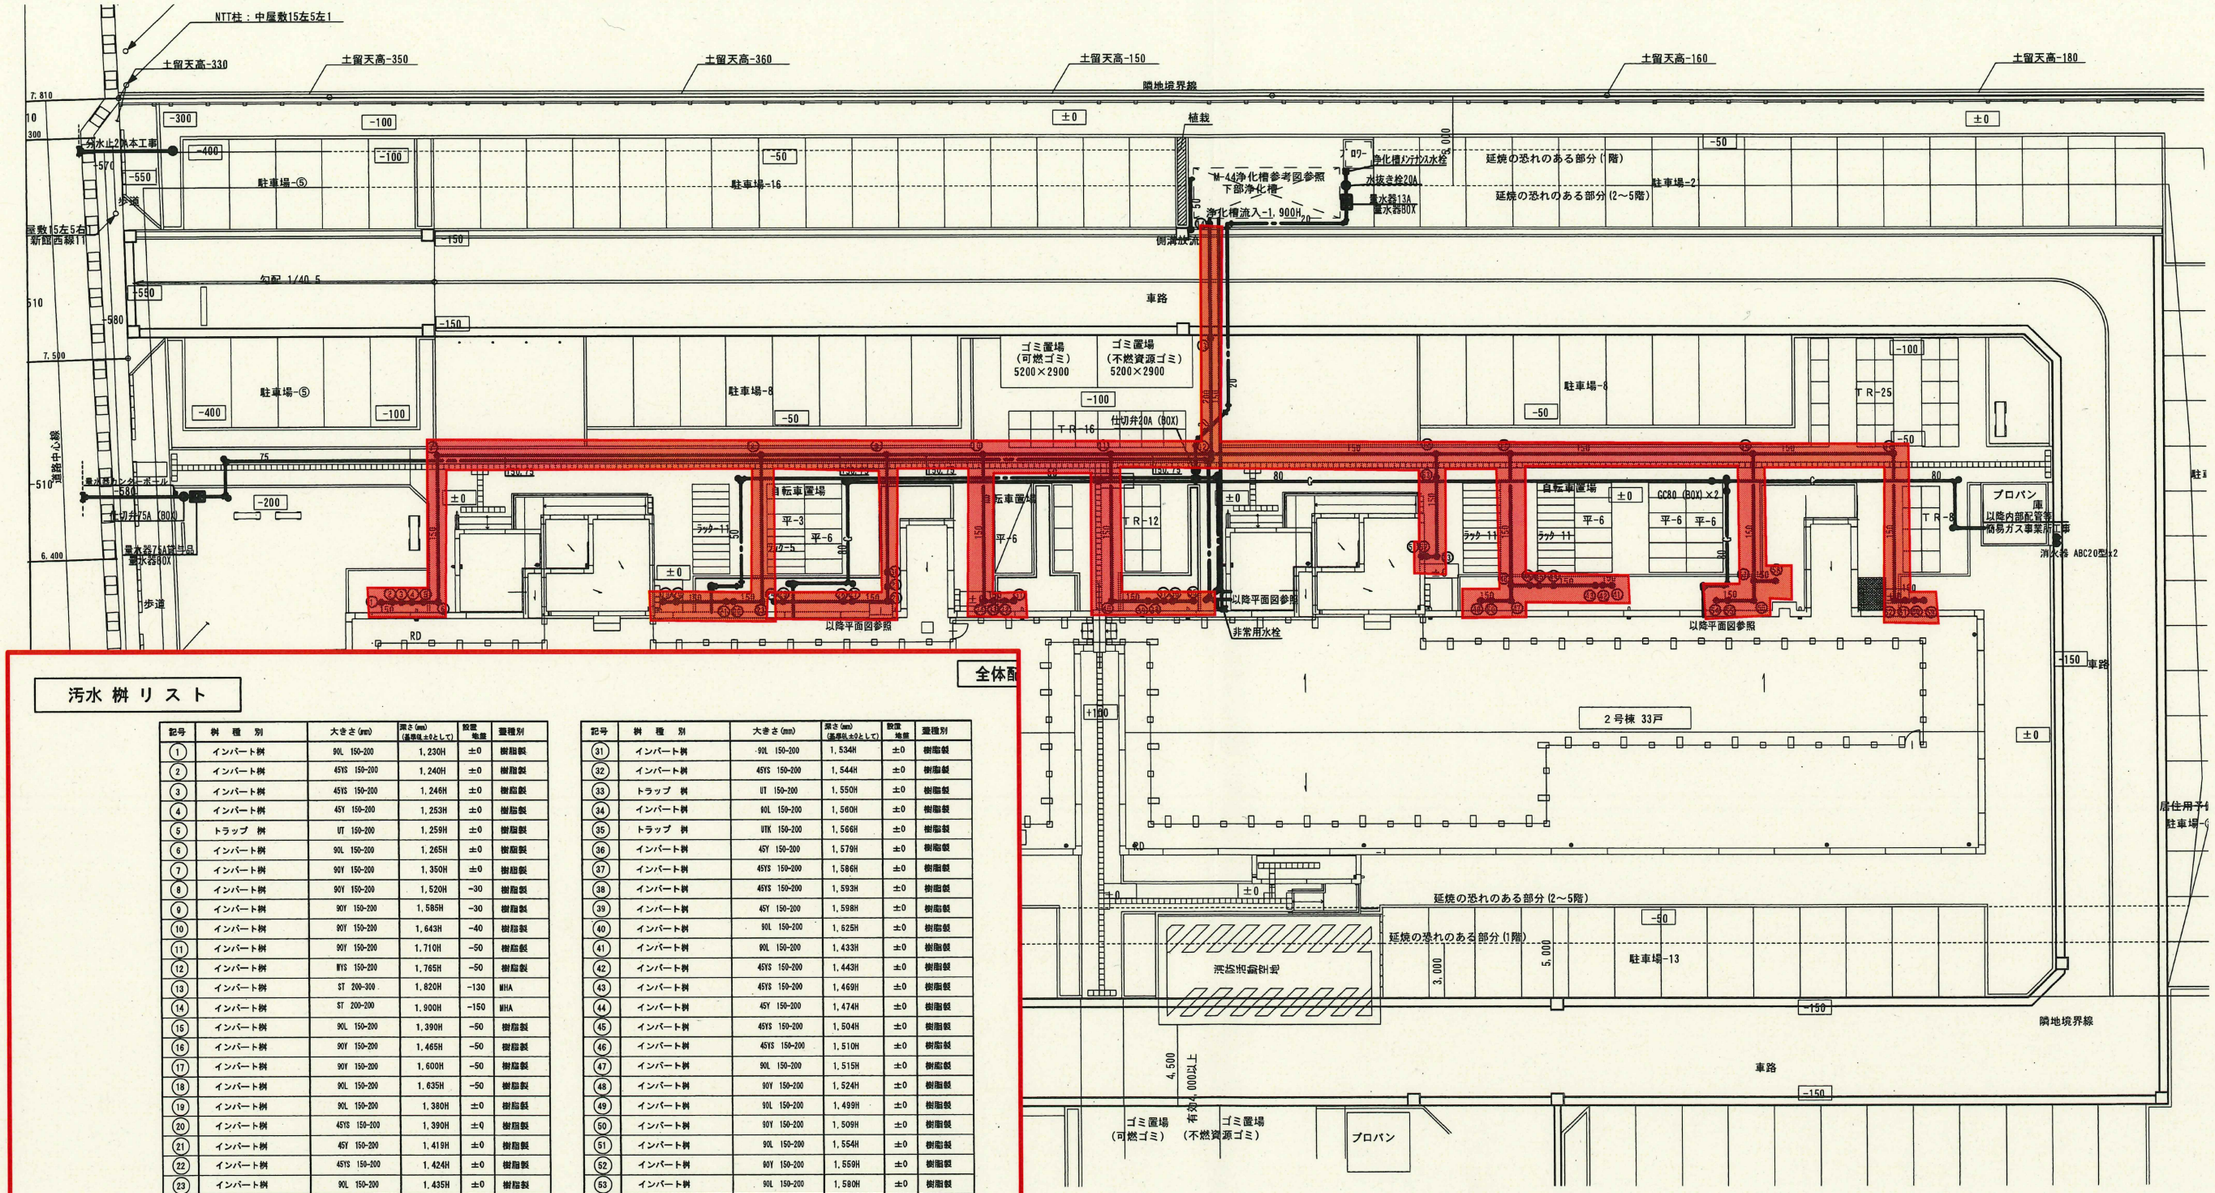

汚水桝リスト

全体配

記号	桝種別	大きさ(mm)	深さ(mm)（基準桝±0として）	設置地盤	種種別
①	インバート桝	90L 150-200	1,230H	±0	樹脂製
②	インバート桝	45YS 150-200	1,240H	±0	樹脂製
③	インバート桝	45YS 150-200	1,246H	±0	樹脂製
④	インバート桝	45Y 150-200	1,253H	±0	樹脂製
⑤	トラップ 桝	UT 150-200	1,259H	±0	樹脂製
⑥	インバート桝	90L 150-200	1,265H	±0	樹脂製
⑦	インバート桝	90Y 150-200	1,350H	±0	樹脂製
⑧	インバート桝	90Y 150-200	1,520H	-30	樹脂製
⑨	インバート桝	90Y 150-200	1,585H	-30	樹脂製
⑩	インバート桝	90Y 150-200	1,643H	-40	樹脂製
⑪	インバート桝	90Y 150-200	1,710H	-50	樹脂製
⑫	インバート桝	MYS 150-200	1,765H	-50	樹脂製
⑬	インバート桝	ST 200-300	1,820H	-130	MHA
⑭	インバート桝	ST 200-200	1,900H	-150	MHA
⑮	インバート桝	90L 150-200	1,390H	-50	樹脂製
⑯	インバート桝	90Y 150-200	1,465H	-50	樹脂製
⑰	インバート桝	90Y 150-200	1,600H	-50	樹脂製
⑱	インバート桝	90L 150-200	1,635H	-50	樹脂製
⑲	インバート桝	90L 150-200	1,380H	±0	樹脂製
⑳	インバート桝	45YS 150-200	1,390H	±0	樹脂製
㉑	インバート桝	45Y 150-200	1,419H	±0	樹脂製
㉒	インバート桝	45YS 150-200	1,424H	±0	樹脂製
㉓	インバート桝	90L 150-200	1,435H	±0	樹脂製
㉔	インバート桝	90L 150-200	1,443H	±0	樹脂製
㉕	インバート桝	45YS 150-200	1,453H	±0	樹脂製
㉖	インバート桝	45Y 150-200	1,479H	±0	樹脂製
㉗	インバート桝	45YS 150-200	1,486H	±0	樹脂製
㉘	インバート桝	90L 150-200	1,500H	±0	樹脂製
㉙	インバート桝	45Y 150-200	1,508H	±0	樹脂製
㉚	インバート桝	45YS 150-200	1,517H	±0	樹脂製


記号	桝種別	大きさ(mm)	深さ(mm)（基準桝±0として）	設置地盤	種種別
㉛	インバート桝	90L 150-200	1,534H	±0	樹脂製
㉜	インバート桝	45YS 150-200	1,544H	±0	樹脂製
㉝	トラップ 桝	UT 150-200	1,550H	±0	樹脂製
㉞	インバート桝	90L 150-200	1,560H	±0	樹脂製
㉟	トラップ 桝	UTK 150-200	1,566H	±0	樹脂製
㊱	インバート桝	45Y 150-200	1,579H	±0	樹脂製
㊲	インバート桝	45YS 150-200	1,586H	±0	樹脂製
㊳	インバート桝	45YS 150-200	1,593H	±0	樹脂製
㊴	インバート桝	45Y 150-200	1,598H	±0	樹脂製
㊵	インバート桝	90L 150-200	1,625H	±0	樹脂製
㊶	インバート桝	90L 150-200	1,433H	±0	樹脂製
㊷	インバート桝	45YS 150-200	1,443H	±0	樹脂製
㊸	インバート桝	45YS 150-200	1,469H	±0	樹脂製
㊹	インバート桝	45Y 150-200	1,474H	±0	樹脂製
㊺	インバート桝	45YS 150-200	1,504H	±0	樹脂製
㊻	インバート桝	45YS 150-200	1,510H	±0	樹脂製
㊼	インバート桝	90L 150-200	1,515H	±0	樹脂製
㊽	インバート桝	90Y 150-200	1,524H	±0	樹脂製
㊾	インバート桝	90L 150-200	1,499H	±0	樹脂製
㊿	インバート桝	90Y 150-200	1,509H	±0	樹脂製
(51)	インバート桝	90L 150-200	1,554H	±0	樹脂製
(52)	インバート桝	90Y 150-200	1,559H	±0	樹脂製
(53)	インバート桝	90L 150-200	1,580H	±0	樹脂製
(54)	インバート桝	90L 150-200	1,355H	±0	樹脂製
(55)	インバート桝	45YS 150-200	1,365H	±0	樹脂製
(56)	インバート桝	90L 150-200	1,379H	±0	樹脂製
(57)	トラップ 桝	90Y 150-200	1,390H	±0	樹脂製
(58)	トラップ 桝	UTK 150-200	1,370H	±0	樹脂製
(59)	インバート桝	90L 150-200	1,278H	±0	樹脂製
(60)	インバート桝	45Y 150-200	1,288H	±0	樹脂製
(61)	インバート桝	45YS 150-200	1,293H	±0	樹脂製
(62)	インバート桝	90L 150-200	1,305H	±0	樹脂製

：汚水・浴室・洗面・洗濯・流し配管調査範囲

調査桝：６２箇所程度

No.4

新館復興住宅3・4号棟

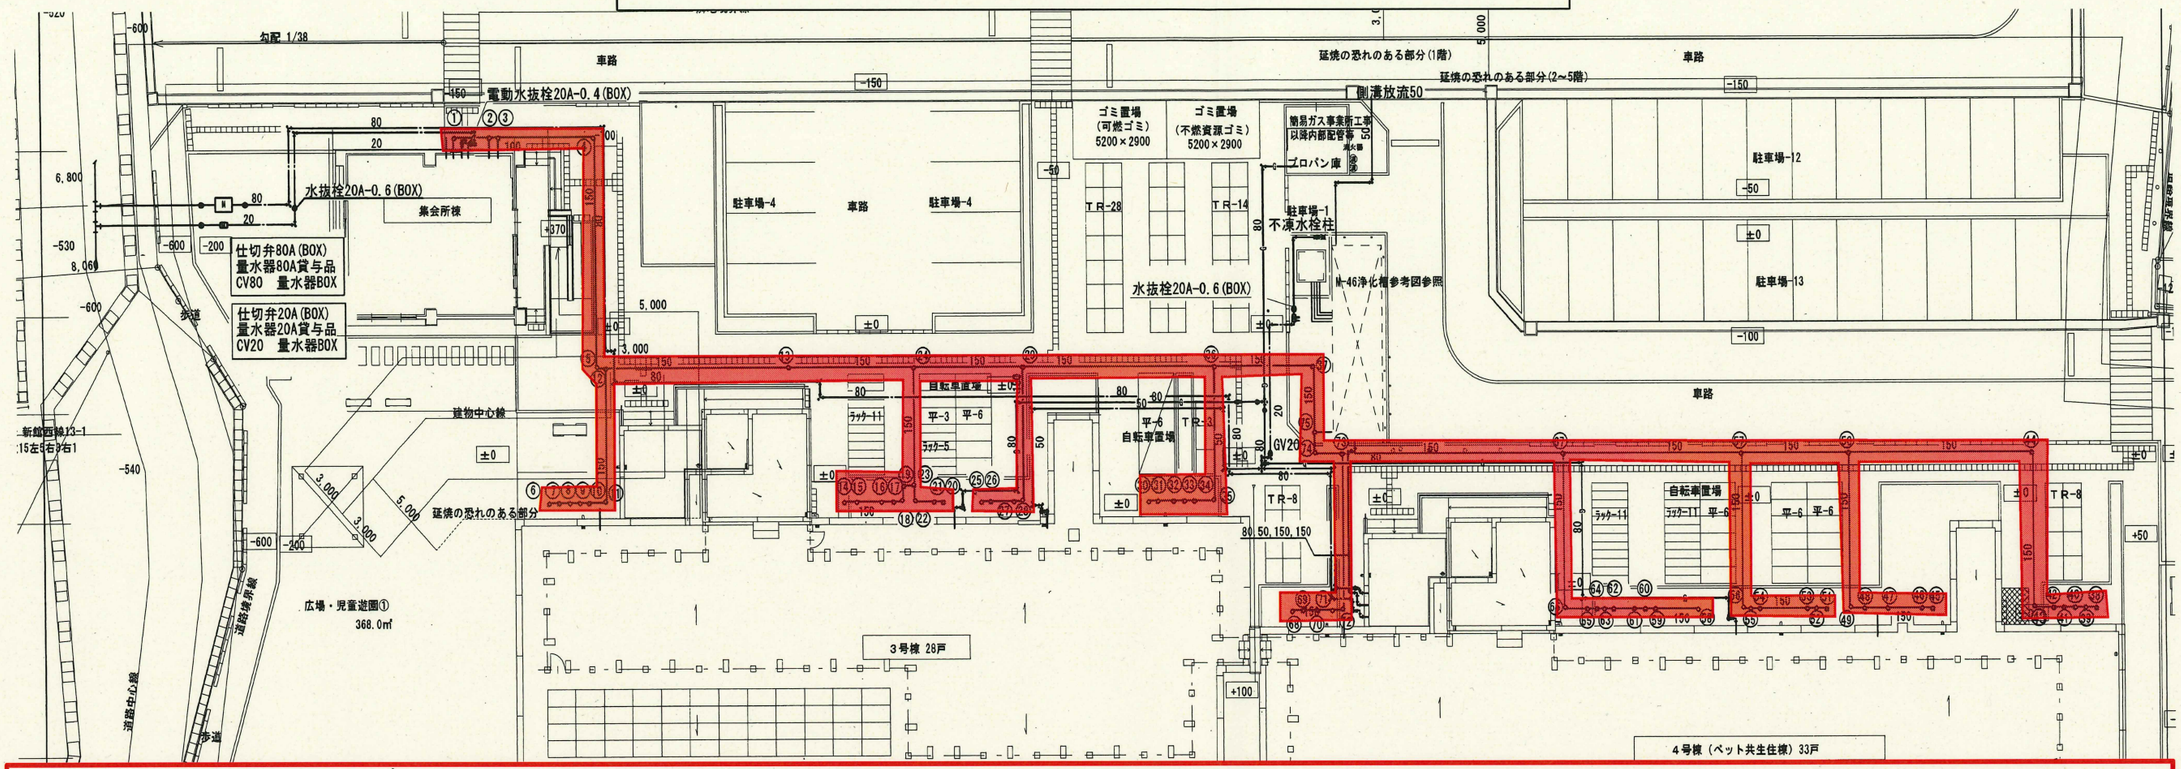

桝リスト

桝番号	ｻｲｽﾞ	形状	深さ(GL～底) 上流	深さ(GL～底) 下流	取付地盤高	桝種別	大きさ	備考
①	100-150	90L		607	-100	塩ビ製	SD100-150 90L(左)	
②	100-150	90Y		637	-100	〃	SD100-150 90Y(左)	
③	100-150	90YS	645	675	-100	〃	SD100-150 90YS(左)	
④	150-200	90L		783	-100	〃	SD150-200 90L(左)	
⑤	150-200	90L		955	±0	〃	SD150-200 90L(右)	
⑥	150-200	90L		723	±0	〃	SD150-200 90L(左)	
⑦	150-200	90YS	732	782	±0	〃	SD150-200 90YS(左)	
⑧	150-200	90YS	791	841	±0	〃	SD150-200 90YS(左)	
⑨	150-200	90Y		850	±0	〃	SD150-200 90Y(左)	
⑩	150-200	UT		858	±0	〃	SD150×75S-200(左)	
⑪	150-200	90L		873	±0	〃	SD150-200 90L(左)	
⑫	150-200	90Y		963	±0	〃	SD150-200 90Y(左)	
⑬	150-200	ST		1,117	±0	〃	SD150-200 ST	
⑭	150-200	90L		971	±0	〃	SD150-200 90L(左)	
⑮	150-200	90YS	982	1,032	±0	〃	SD150-200 90YS(左)	
⑯	150-200	90Y		1,053	±0	〃	SD150-200 90Y(左)	
⑰	150-200	90YS	1,063	1,113	±0	〃	SD150-200 90YS(左)	
⑱	150-200	90L		1,122	±0	〃	SD150-200 90L(右)	
⑲	150-200	90L		1,134	±0	〃	SD150-200 90L(左)	
⑳	150-200	90L		1,106	±0	〃	SD150-200 90L(右)	

桝番号	ｻｲｽﾞ	形状	深さ(GL～底) 上流	深さ(GL～底) 下流	取付地盤高	桝種別	大きさ	備考
㉑	150-200	90Y		1,114	±0	塩ビ製	SD150-200 90Y(右)	
㉒	150-200	90L		1,132	±0	〃	SD150-200 90L(左)	
㉓	150-200	90Y		1,144	±0	〃	SD150-200 90Y(右)	
㉔	150-200	90Y		1,222	±0	〃	SD150-200 90Y(左)	
㉕	150-200	90L		1,067	±0	〃	SD150-200 90L(左)	
㉖	150-200	90YS	1,095	1,145	±0	〃	SD150-200 90YS(左)	
㉗	150-200	90YS	1,165	1,215	±0	〃	SD150-200 90YS(左)	
㉘	150-200	90L		1,224	±0	〃	SD150-200 90L(右)	
㉙	150-200	90Y		1,314	±0	〃	SD150-200 90Y(左)	
㉚	100-200	UTK		1,228	±0	〃	SD-N100×75-200	
㉛	150-200	90YS	1,236	1,286	±0	〃	SD150-200 90YS(左)	
㉜	150-200	90YS	1,300	1,350	±0	〃	SD150-200 90YS(左)	
㉝	150-200	90Y		1,359	±0	〃	SD150-200 90Y(左)	
㉞	150-200	90Y		1,367	±0	〃	SD150-200 90Y(左)	
㉟	150-200	90L		1,385	±0	〃	SD150-200 90L(右)	
㊱	150-200	90Y		1,475	±0	〃	SD150-200 90Y(左)	
㊲	150-200	90L		1,560	±0	〃	SD150-200 90L(左)	
㊳	150-200	90L		723	±0	〃	SD150-200 90L(右)	
㊴	150-200	90Y		732	±0	〃	SD150-200 90Y(右)	
㊵	150-200	90YS	741	791	±0	〃	SD150-200 90YS(右)	

桝番号	ｻｲｽﾞ	形状	深さ(GL～底) 上流	深さ(GL～底) 下流	取付地盤高	桝種別	大きさ	備考
㊶	150-200	90YS	800	850	±0	塩ビ製	SD150-200 90YS(右)	
㊷	150-200	UT		859	±0	〃	SD150×75S-200(右)	
㊸	150-200	90L		876	±0	〃	SD150-200 90L(左)	
㊹	150-200	90L		989	±0	〃	SD150-200 90L(右)	
㊺	150-200	90L		909	±0	〃	SD150-200 90L(右)	
㊻	150-200	90YS	918	968	±0	〃	SD150-200 90YS(右)	
㊼	150-200	90Y		997	±0	〃	SD150-200 90Y(右)	
㊽	150-200	90Y		1,017	±0	〃	SD150-200 90Y(右)	
㊾	150-200	90L		1,030	±0	〃	SD150-200 90L(左)	
㊿	150-200	90Y		1,143	±0	〃	SD150-200 90Y(右)	
(51)	150-200	90L		948	±0	〃	SD150-200 90L(右)	
(52)	150-200	90Y		957	±0	〃	SD150-200 90Y(右)	
(53)	150-200	90YS	985	1,015	±0	〃	SD150-200 90YS(右)	
(54)	150-200	90YS	1,055	1,105	±0	〃	SD150-200 90YS(右)	
(55)	150-200	UT		1,113	±0	〃	SD150×75S-200(右)	
(56)	150-200	90L		1,120	±0	〃	SD150-200 90L(左)	
(57)	150-200	90Y		1,233	±0	〃	SD150-200 90Y(右)	
(58)	150-200	90L		1,007	±0	〃	SD150-200 90L(右)	
(59)	150-200	90YS	1,043	1,093	±0	〃	SD150-200 90YS(右)	
(60)	150-200	90Y		1,102	±0	〃	SD150-200 90Y(右)	


桝番号	ｻｲｽﾞ	形状	深さ(GL～底) 上流	深さ(GL～底) 下流	取付地盤高	桝種別	大きさ	備考
(61)	150-200	90Y		1,111	±0	塩ビ製	SD150-200 90Y(右)	
(62)	150-200	90YS	1,128	1,178	±0	〃	SD150-200 90YS(右)	
(63)	150-200	90Y		1,186	±0	〃	SD150-200 90Y(右)	
(64)	150-200	UT		1,192	±0	〃	SD150×75S-200(右)	
(65)	150-200	90YS	1,200	1,250	±0	〃	SD150-200 90YS(右)	
(66)	150-200	90L		1,270	±0	〃	SD150-200 90L(左)	
(67)	150-200	90Y		1,383	±0	〃	SD150-200 90Y(右)	
(68)	150-200	90L		1,311	±0	〃	SD150-200 90L(左)	
(69)	150-200	90Y		1,320	±0	〃	SD150-200 90Y(左)	
(70)	150-200	90YS	1,333	1,383	±0	〃	SD150-200 90YS(左)	
(71)	150-200	90YS	1,396	1,446	±0	〃	SD150-200 90YS(左)	
(72)	150-200	90L		1,456	±0	〃	SD150-200 90L(右)	
(73)	150-200	90Y		1,569	±0	〃	SD150-200 90Y(右)	
(74)	150-200	90L		1,593	±0	〃	SD150-200 90L(左)	
(75)	150-200	90WLS	1,611	1,641	±0	〃	SD150-200 90WLS	

：汚水・浴室・洗面・洗濯・流し配管調査範囲

調査桝：７５箇所程度

No.5

三ツ股第一復興住宅

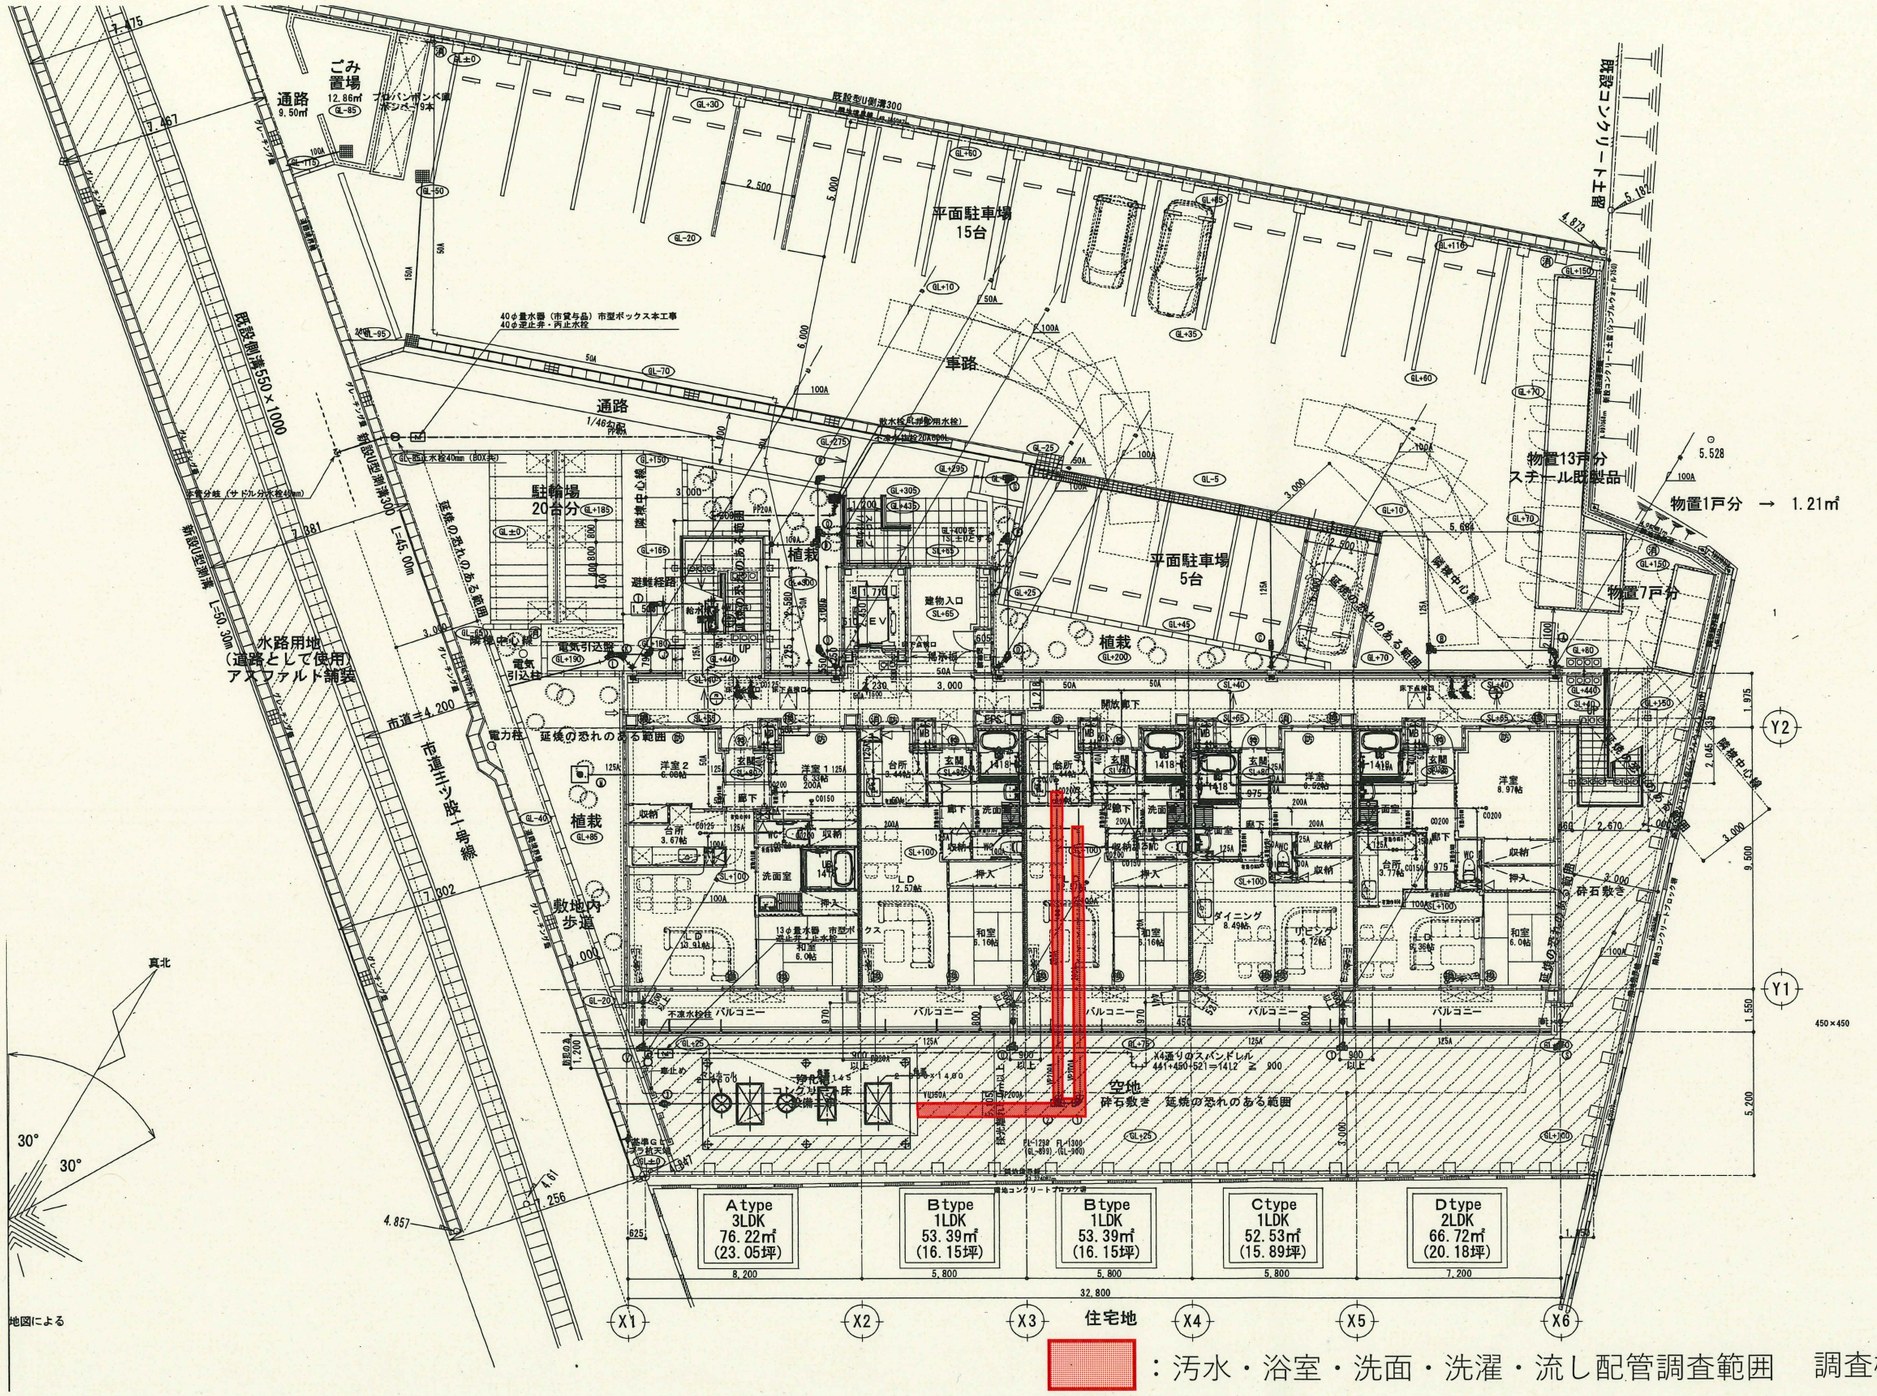


住宅地

：汚水・浴室・洗面・洗濯・流し配管調査範囲　調査桝：２箇所程度

No.6

三ツ股第二復興住宅1号棟

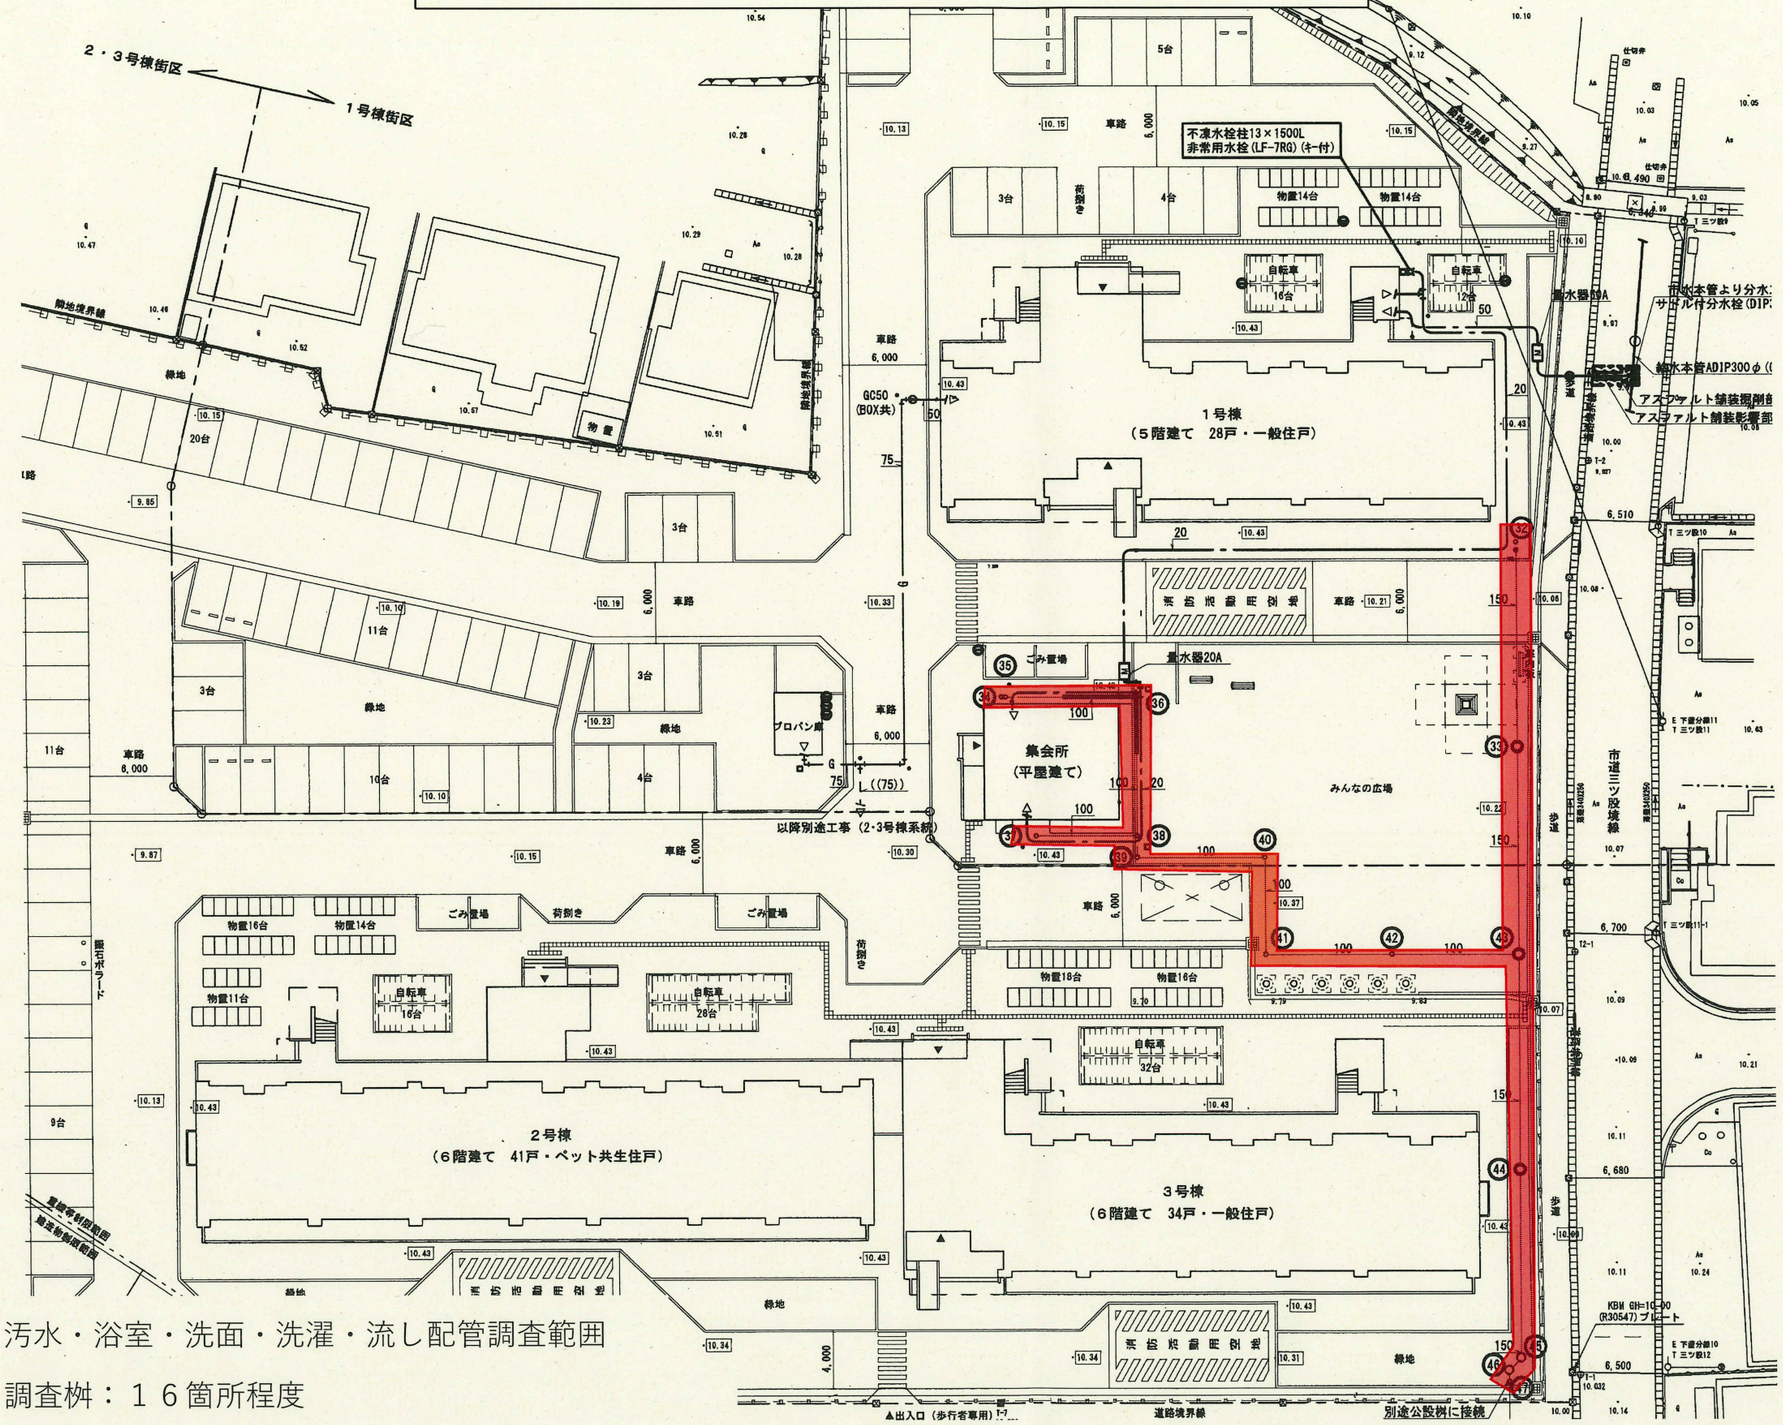



：汚水・浴室・洗面・洗濯・流し配管調査範囲

調査桝：１６箇所程度

No.7

三ツ股第二復興住宅1号棟

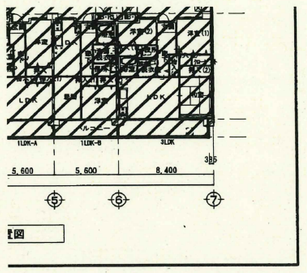

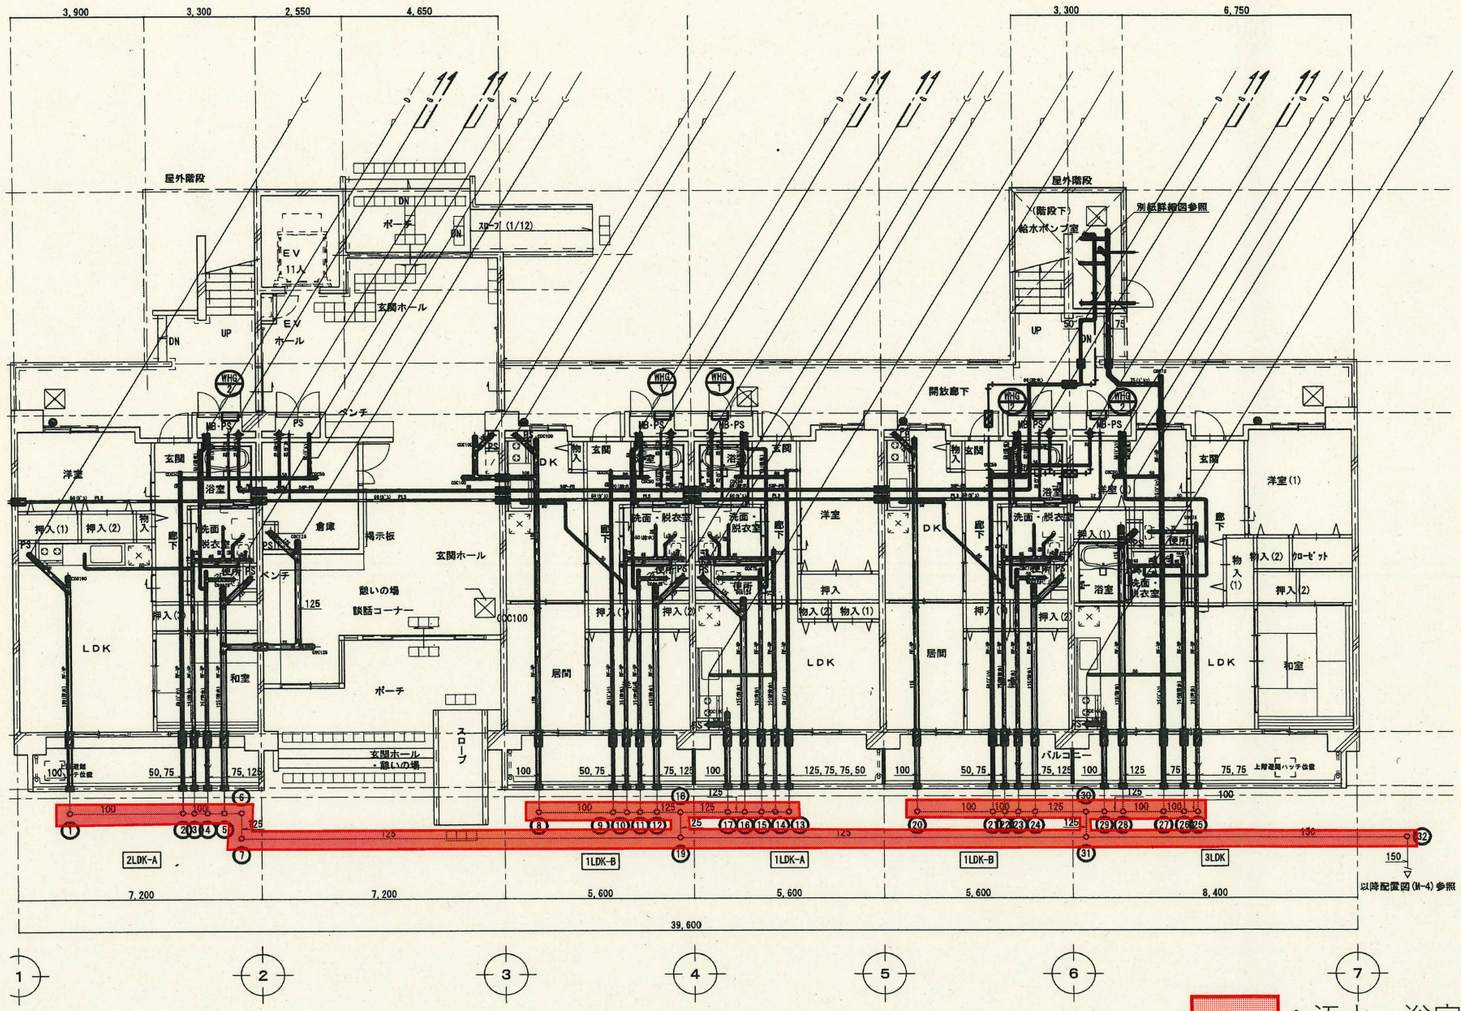

衛生設備　1号棟　1階平面図　1/100

立て管サイズは系統図参照

桝リスト（汚水系統）


番号	種　類	寸　法	管底深さ	蓋	レベル	備　考
①	塩ビ製小口径桝	100-150-90° L（右）	880	塩ビ製	±0	
②	〃	100×50-150-UT（右）	913	〃	±0	
③	〃	100-150-90° Y（右）	917	〃	±0	
④	〃	100-150-45° YS（右）	922	〃	±0	30mm段差
⑤	〃	125-200-45° YS（右）	957	〃	±0	30mm段差
⑥	〃	125-200-90° L（右）	992	〃	±0	
⑦	〃	125-200-90° L（左）	1006	〃	±0	
⑧	〃	100-150-90° L（右）	977	〃	±0	
⑨	〃	100×50-150-UT（右）	1021	〃	±0	
⑩	〃	100-150-90° Y（右）	1029	〃	±0	
⑪	〃	100-150-45° YS（右）	1069	〃	±0	30mm段差
⑫	〃	125-200-45° YS（右）	1110	〃	±0	30mm段差
⑬	〃	100×50-150-UTK	1029	〃	±0	
⑭	〃	100-150-90° Y（左）	1033	〃	±0	
⑮	〃	100-150-45° YS（左）	1067	〃	±0	30mm段差
⑯	〃	125-200-45° YS（左）	1103	〃	±0	30mm段差
⑰	〃	125-200-90° Y（左）	1108	〃	±0	
⑱	〃	125-200-MLS	1120	〃	±0	
⑲	〃	150-200-90° YS（右）	1185	〃	±0	50mm段差
⑳	〃	100-150-90° L（右）	1180	〃	±0	
㉑	〃	100×50-150-UT（右）	1202	〃	±0	
㉒	〃	100-150-90° Y（右）	1206	〃	±0	
㉓	〃	100-150-45° YS（右）	1241	〃	±0	30mm段差
㉔	〃	125-200-45° YS（右）	1277	〃	±0	30mm段差
㉕	〃	100-150-90° L（左）	1225	〃	±0	
㉖	〃	100-150-90° Y（左）	1229	〃	±0	
㉗	〃	100×75-150-UT（左）	1235	〃	±0	
㉘	〃	125-200-45° YS（左）	1279	〃	±0	30mm段差
㉙	〃	125-200-90° Y（左）	1283	〃	±0	
㉚	〃	125-200-MLS	1289	〃	±0	
㉛	〃	150-200-90° YS（右）	1354	〃	±0	50mm段差
㉜	〃	150-200-90° L（左）	1450	〃	±0	
㉝	〃	150-200-ST	1657	〃	±0	
㉞	〃	100-150-45° L（左）	967	〃	±0	
㉟	〃	100-150-90° Y（左）	973	〃	±0	
㊱	〃	100-150-90° L（左）	1113	〃	±0	
㊲	〃	100-150-90° L（右）	848	〃	±0	
㊳	〃	100-150-90° YS（左）	1249	〃	±0	50mm段差
㊴	〃	100-150-90° L（右）	1265	〃	±0	
㊵	〃	100-150-90° L（左）	1397	〃	±0	
㊶	〃	100-150-90° L（右）	1507	〃	±0	
㊷	〃	100-150-ST	1606	〃	±0	
㊸	〃	150-200-90° YS（左）	1850	〃	±0	50mm段差
㊹	〃	150-200-ST	2026	〃	±0	
㊺	〃	150-200-45° L（左）	2178	〃	±0	
㊻	〃	150-200-45° L（右）	2191	〃	±0	
㊼	（（公設桝））	（（150-200-ST））	（（2210））	（（塩ビ製））	-100	別途工事

：汚水・浴室・洗面・洗濯・流し配管調査範囲

調査桝：１６箇所程度

No.8

三ツ股第二復興住宅2・3号棟

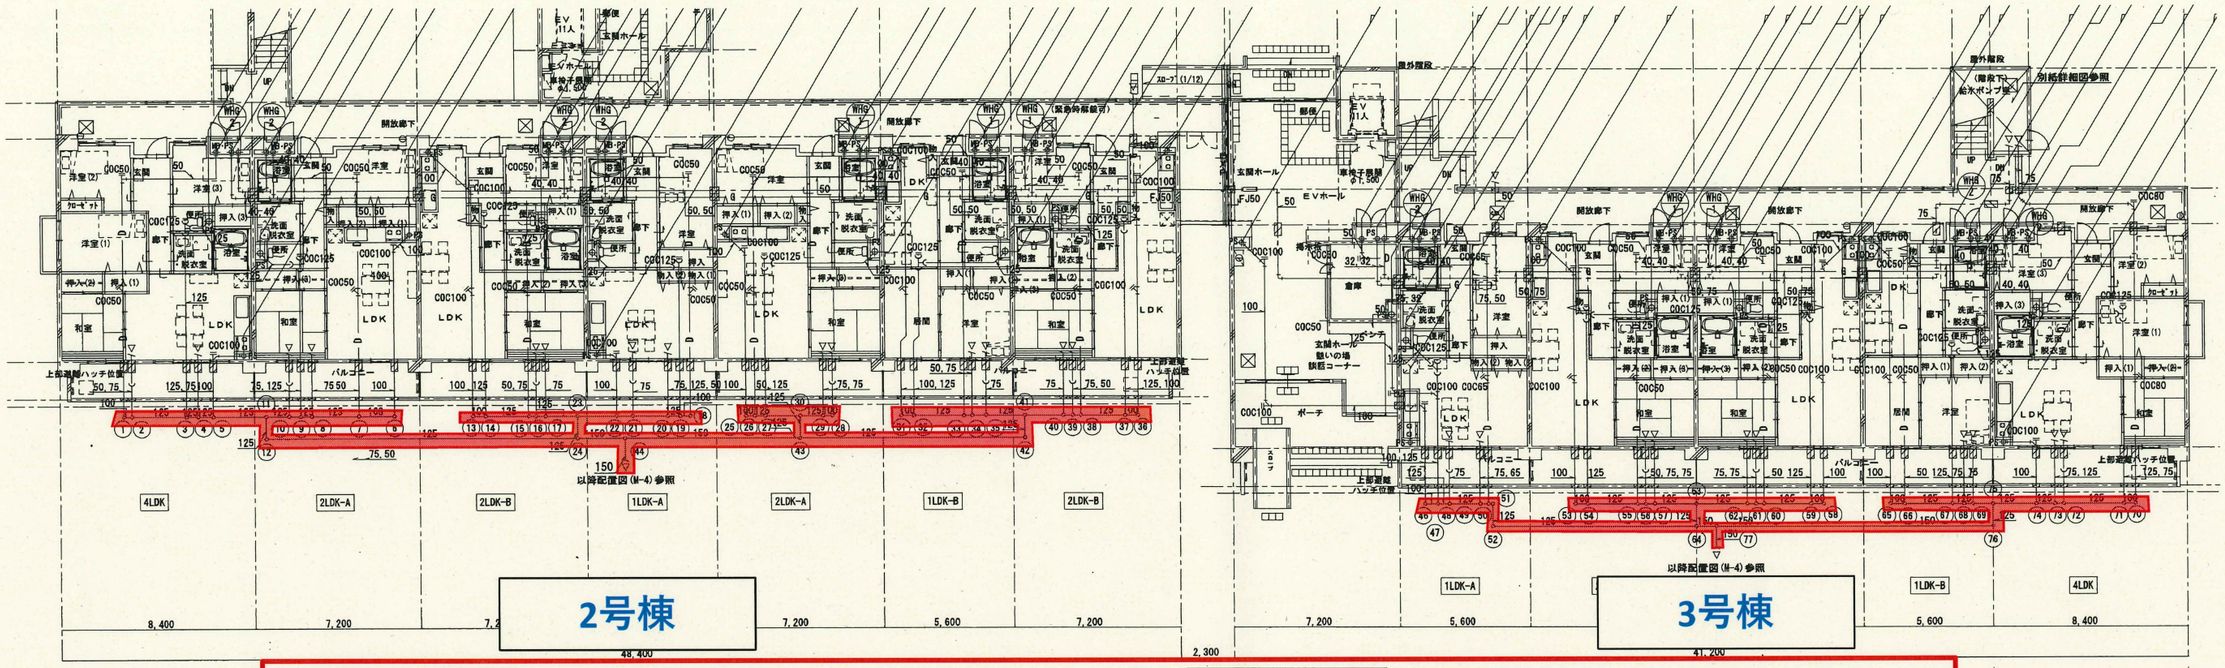

桝リスト１（汚水系統）

番号	種　類	寸　法	管底深さ	差	レベル	備　考
①	塩ビ製小口径桝	100×75-150-UTK	1,195	塩ビ製	+142	
②	〃	125-200-45° YS	1,235	〃	+156	
③	〃	125-200-45° YS	1,330	〃	+151	
④	〃	125-200-45° Y	1,335	〃	+151	
⑤	〃	125-200-90° Y	1,340	〃	+151	
⑥	〃	100-150-90° L	1,245	〃	+171	
⑦	〃	125×75-200-UT	1,250	〃	+166	
⑧	〃	125-200-45° Y	1,280	〃	+166	
⑨	〃	125-200-45° YS	1,330	〃	+156	
⑩	〃	125-200-45° YS	1,370	〃	+156	
⑪	〃	125-200-WLS	1,415	〃	+156	
⑫	〃	125-200-90° L	1,445	〃	+156	
⑬	〃	100-150-90° L	1,390	〃	+196	
⑭	〃	125-200-45° YS	1,450	〃	+196	
⑮	〃	125-75-200-UT	1,465	〃	+186	
⑯	〃	125-200-45° YS	1,500	〃	+181	
⑰	〃	125-200-45° YS	1,540	〃	+181	
⑱	〃	100×75-150-UTK	1,345	〃	+181	
⑲	〃	125-200-45° YS	1,395	〃	+189	
⑳	〃	125-200-45° YS	1,430	〃	+182	
㉑	〃	125-200-45° YS	1,485	〃	+188	
㉒	〃	125-200-45° YS	1,530	〃	+184	
㉓	〃	125-200-WLS	1,585	〃	+181	
㉔	〃	150-200-90° YS	1,635	T-25	+176	
㉕	〃	100-150-90° L	1,450	塩ビ製	+193	
㉖	〃	125×75-200-UT	1,455	〃	+191	
㉗	〃	125-200-45° YS	1,490	〃	+186	
㉘	〃	100-150-45° L	1,480	〃	+191	
㉙	〃	125-200-90° Y	1,510	〃	+199	
㉚	〃	125-200-WLS	1,550	〃	+186	
㉛	〃	100-150-90° L	1,230	〃	+171	
㉜	〃	125-200-45° YS	1,290	〃	+186	
㉝	〃	125×75-200-UT	1,305	〃	+171	
㉞	〃	125-200-90° Y	1,320	〃	+171	
㉟	〃	125-200-45° YS	1,365	〃	+171	
㊱	〃	100-150-90° L	1,225	〃	+156	
㊲	〃	125-200-45° YS	1,270	〃	+156	
㊳	〃	125×75-200-UT	1,305	〃	+171	
㊴	〃	125-200-45° YS	1,340	〃	+170	
㊵	〃	125-200-90° Y	1,355	〃	+171	
㊶	〃	125-200-WLS	1,410	〃	+171	
㊷	〃	125-200-90° L	1,410	〃	+156	
㊸	〃	125-200-90° YS	1,580	〃	+168	
㊹	〃	150-200-WLS	1,695	T-25	+168	
㊺	（（ 公設桝 ））	（（ 150-200-ST ））	（(1,710)）	塩ビ製	±0	別途工事


桝リスト２（汚水系統）

番号	種　類	寸　法	管底深さ	差	レベル	備　考
㊻	塩ビ製小口径桝	100-150-90° L	1,100	塩ビ製	+97	
㊼	〃	125-200-45° YS	1,160	〃	+108	
㊽	〃	125-200-90° Y	1,170	〃	+108	
㊾	〃	125-200-45° YS	1,230	〃	+112	
㊿	〃	125×50-200-UT	1,245	〃	+110	
(51)	〃	125-200-90° L	1,255	〃	+102	
(52)	〃	125-200-90° L	1,255	〃	+92	
(53)	〃	100-150-90° L	1,115	〃	+130	
(54)	〃	125-200-45° YS	1,175	〃	+132	
(55)	〃	125×75-200-UT	1,195	〃	+132	
(56)	〃	125-200-90° Y	1,205	〃	+127	
(57)	〃	125-200-45° YS	1,250	〃	+125	
(58)	〃	100-150-90° L	1,130	〃	+130	
(59)	〃	125-200-45° YS	1,175	〃	+122	
(60)	〃	125×75-200-UT	1,200	〃	+122	
(61)	〃	125-200-90° Y	1,225	〃	+127	
(62)	〃	125-200-45° YS	1,260	〃	+122	
(63)	〃	125-200-WLS	1,320	〃	+120	
(64)	〃	150-200-90° YS	1,365	T-25	+82	
(65)	〃	100-150-90° L	1,065	塩ビ製	+109	
(66)	〃	125×75-200-UT	1,075	〃	+108	
(67)	〃	125-200-45° YS	1,140	〃	+97	
(68)	〃	125-200-90° Y	1,150	〃	+95	
(69)	〃	125-200-45° YS	1,190	〃	+98	
(70)	〃	100×75-150-UTK	1,045	〃	+97	
(71)	〃	125-200-45° YS	1,085	〃	+97	
(72)	〃	125-200-45° YS	1,165	〃	+102	
(73)	〃	125-200-90° Y	1,170	〃	+100	
(74)	〃	125-200-90° Y	1,175	〃	+92	
(75)	〃	125-200-WLS	1,230	〃	+87	
(76)	〃	150-200-90° L	1,245	〃	+85	
(77)	〃	150-200-WLS	1,405	T-25	+75	
(78)	（（ 公設桝 ））	（（ 150-200-ST ））	（(1,380)）	（(T-25)）	±0	別途工事

：汚水・浴室・洗面・洗濯・流し配管調査範囲

調査桝：７８箇所程度

三ツ股第二復興住宅4号棟

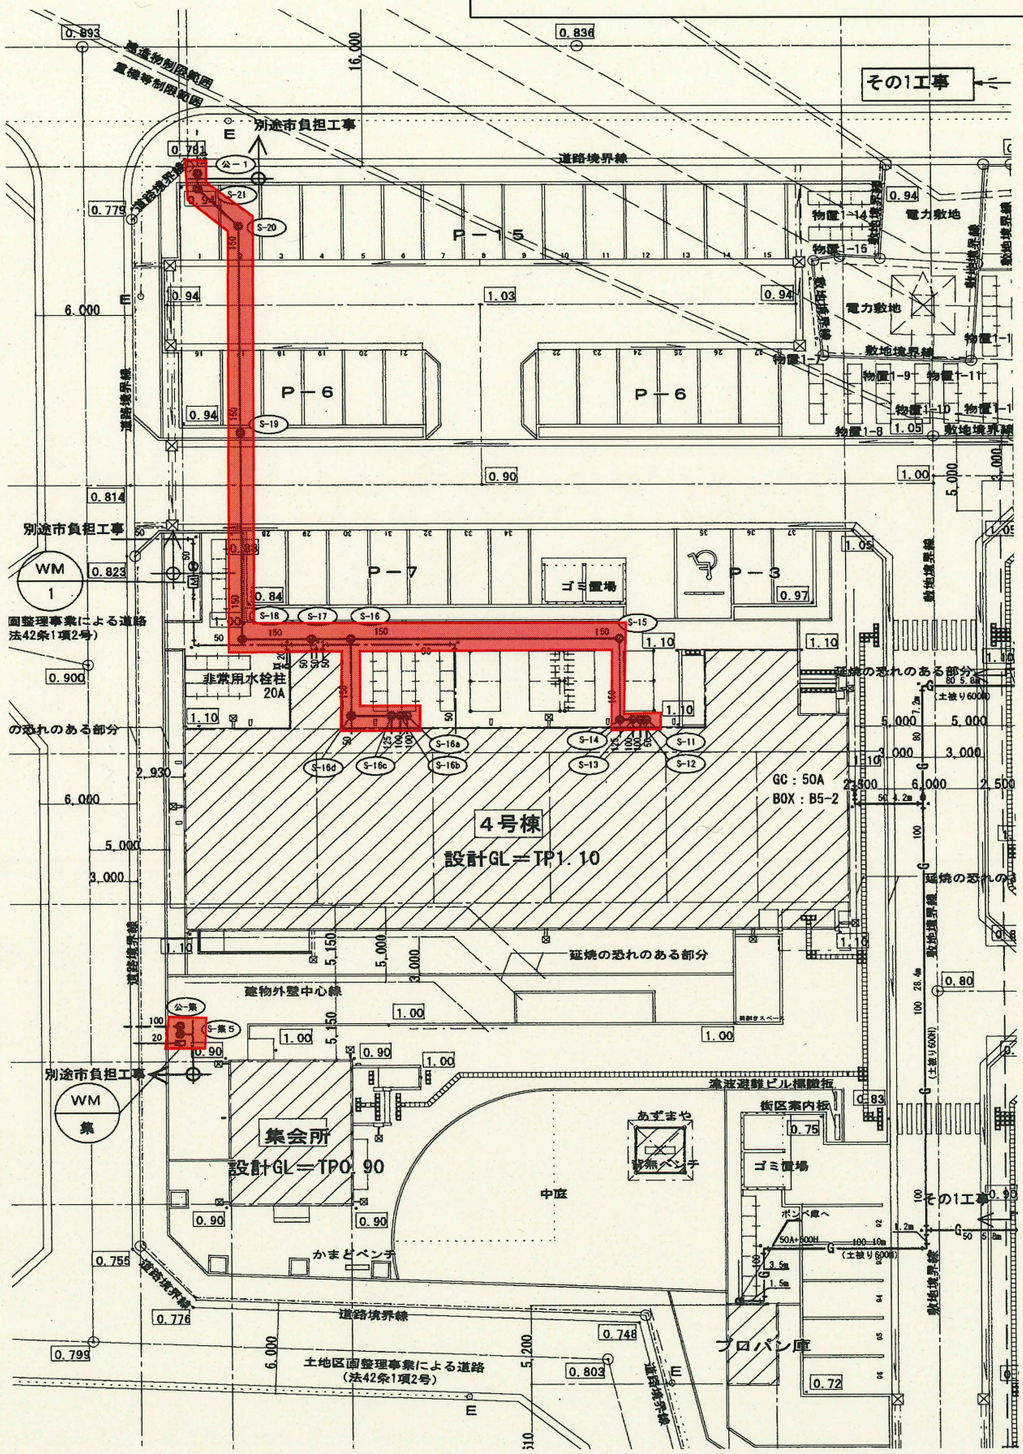


桝一覧表　屋外排水管の勾配は1.5/100とする。

記　号	名　称	形　状	桝　径	主管径	枝管径	管低深GL±0	ふた	備　考
4号棟								
S-11	硬質塩化ビニル製小口径桝	UTK	200	100	75	560H	塩ビ製	
S-12	硬質塩化ビニル製小口径桝	45YS	200	150	150	590H	塩ビ製	3cm段差付
S-13	硬質塩化ビニル製小口径桝	45YS	200	150	150	620H	塩ビ製	3cm段差付
S-14	硬質塩化ビニル製小口径桝	90YS	200	150	150	670H	塩ビ製	5cm段差付
S-15	硬質塩化ビニル製小口径桝	90L	200	150		740H	塩ビ製	
S-16	硬質塩化ビニル製小口径桝	90Y	200	150	150	990H	塩ビ製	
S-17	硬質塩化ビニル製小口径桝	UT	200	150	75	1,010H	塩ビ製	
S-18	硬質塩化ビニル製小口径桝	90L	200	150		1,070H	塩ビ製	
S-19	硬質塩化ビニル製小口径桝	ST	200	150		1,270H	塩ビ製	
S-20	硬質塩化ビニル製小口径桝	45L	200	150		1,470H	防護ふた	
S-21	硬質塩化ビニル製小口径桝	VT	200	150	上流	1,520H	防護ふた	
公-1	硬質塩化ビニル製小口径桝		200	150	下流	1,900H	塩ビ製	別途造成工事
S-16a	硬質塩化ビニル製小口径桝	90L	200	150		820H	塩ビ製	
S-16b	硬質塩化ビニル製小口径桝	90YS	200	150	150	850H	塩ビ製	3cm段差付
S-16c	硬質塩化ビニル製小口径桝	90YS	200	150	150	880H	塩ビ製	3cm段差付
S-16d	硬質塩化ビニル製小口径桝	UT-L	200	150	75	910H	塩ビ製	
集会所	屋外排水管の勾配は2/100とする。							
S-集-1	硬質塩化ビニル製小口径桝	90L	200	100		650H	塩ビ製	
S-集-2	硬質塩化ビニル製小口径桝	90YS	200	100	100	700H	塩ビ製	3cm段差付
S-集-3	硬質塩化ビニル製小口径桝	90YS	200	100	100	780H	塩ビ製	3cm段差付
S-集-4	硬質塩化ビニル製小口径桝	90Y	200	100	100	880H	塩ビ製	
S-集-5	硬質塩化ビニル製小口径桝	DR	200	100		900H	塩ビ製	
公ー集	硬質塩化ビニル製小口径桝		200	100		1290H	塩ビ製	別途造成工事
S-集-2a	硬質塩化ビニル製小口径桝		300	100		655H	塩ビ製	
S-集-3a	硬質塩化ビニル製小口径桝		300	100		735H	塩ビ製	
	S-集-2a・3aは災害トイレ受け桝とする。							
S-集-4a	硬質塩化ビニル製小口径桝	90L	200	100		750H	塩ビ製	

：汚水・浴室・洗面・洗濯・流し配管調査範囲
調査桝：１８箇所程度


三ツ股第二復興住宅集会所

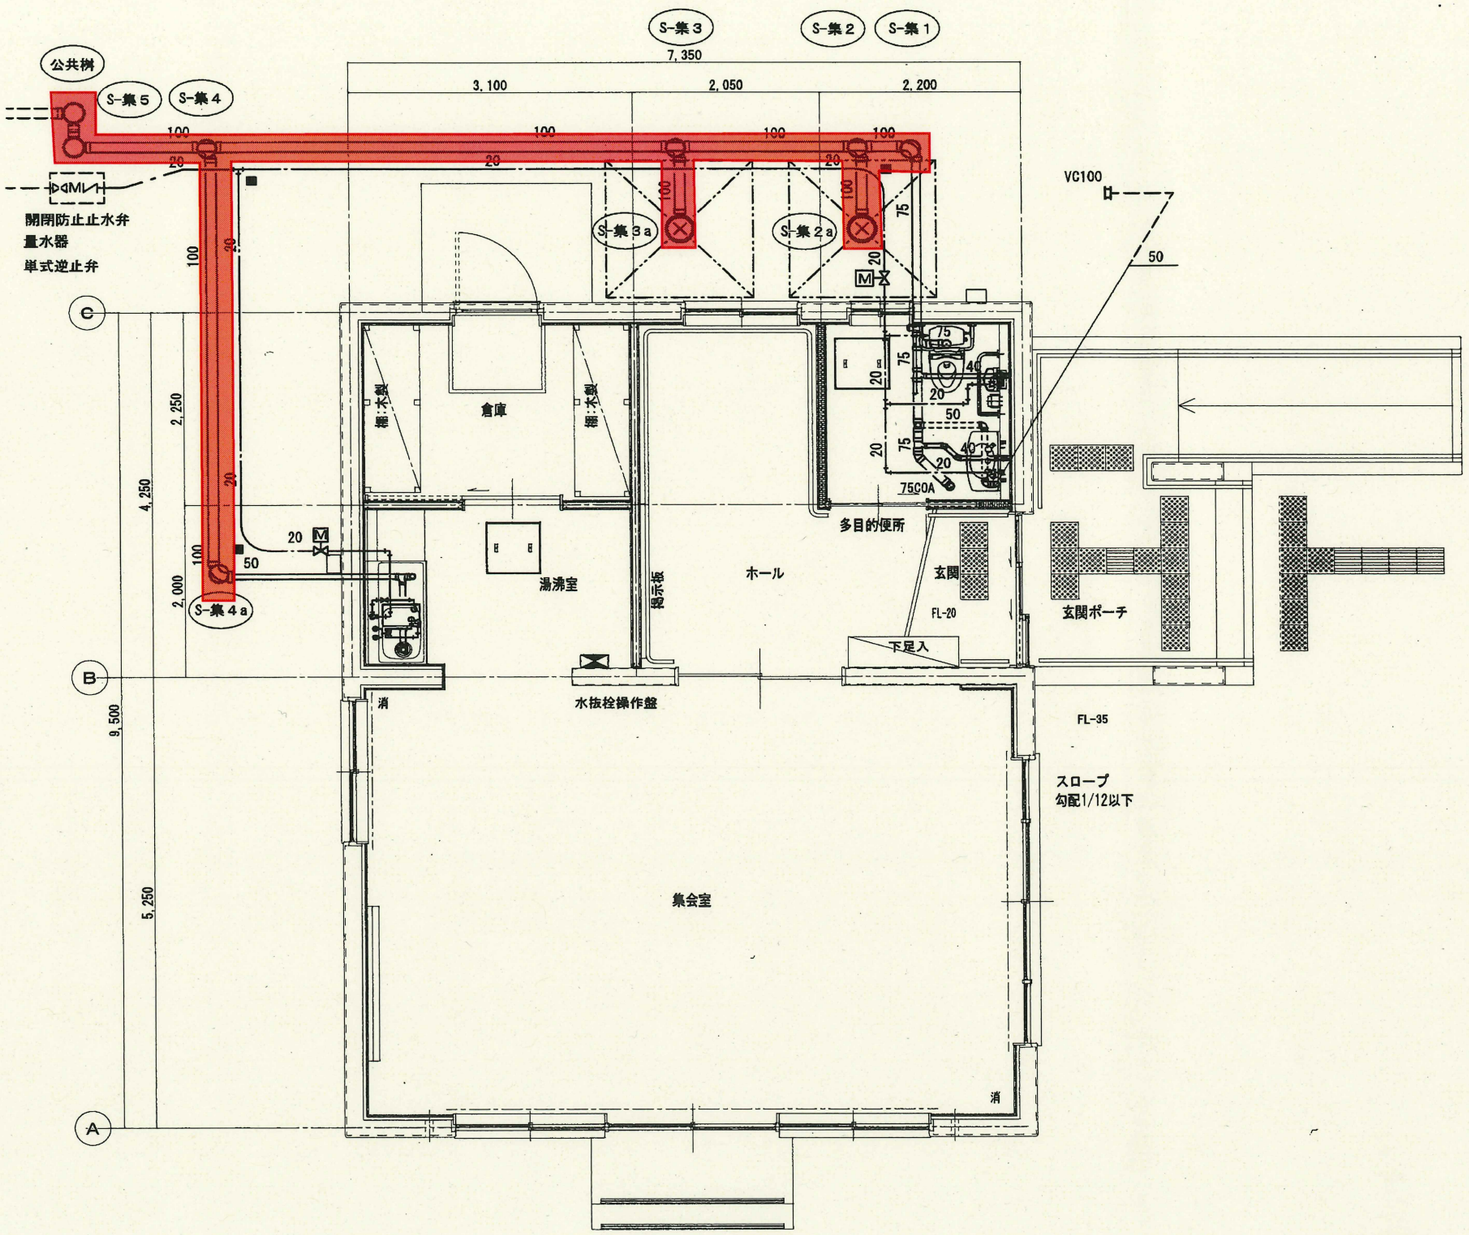

：配管調査範囲
調査桝： 9 箇所程度

No.11

三ツ股第二復興住宅5・6号棟

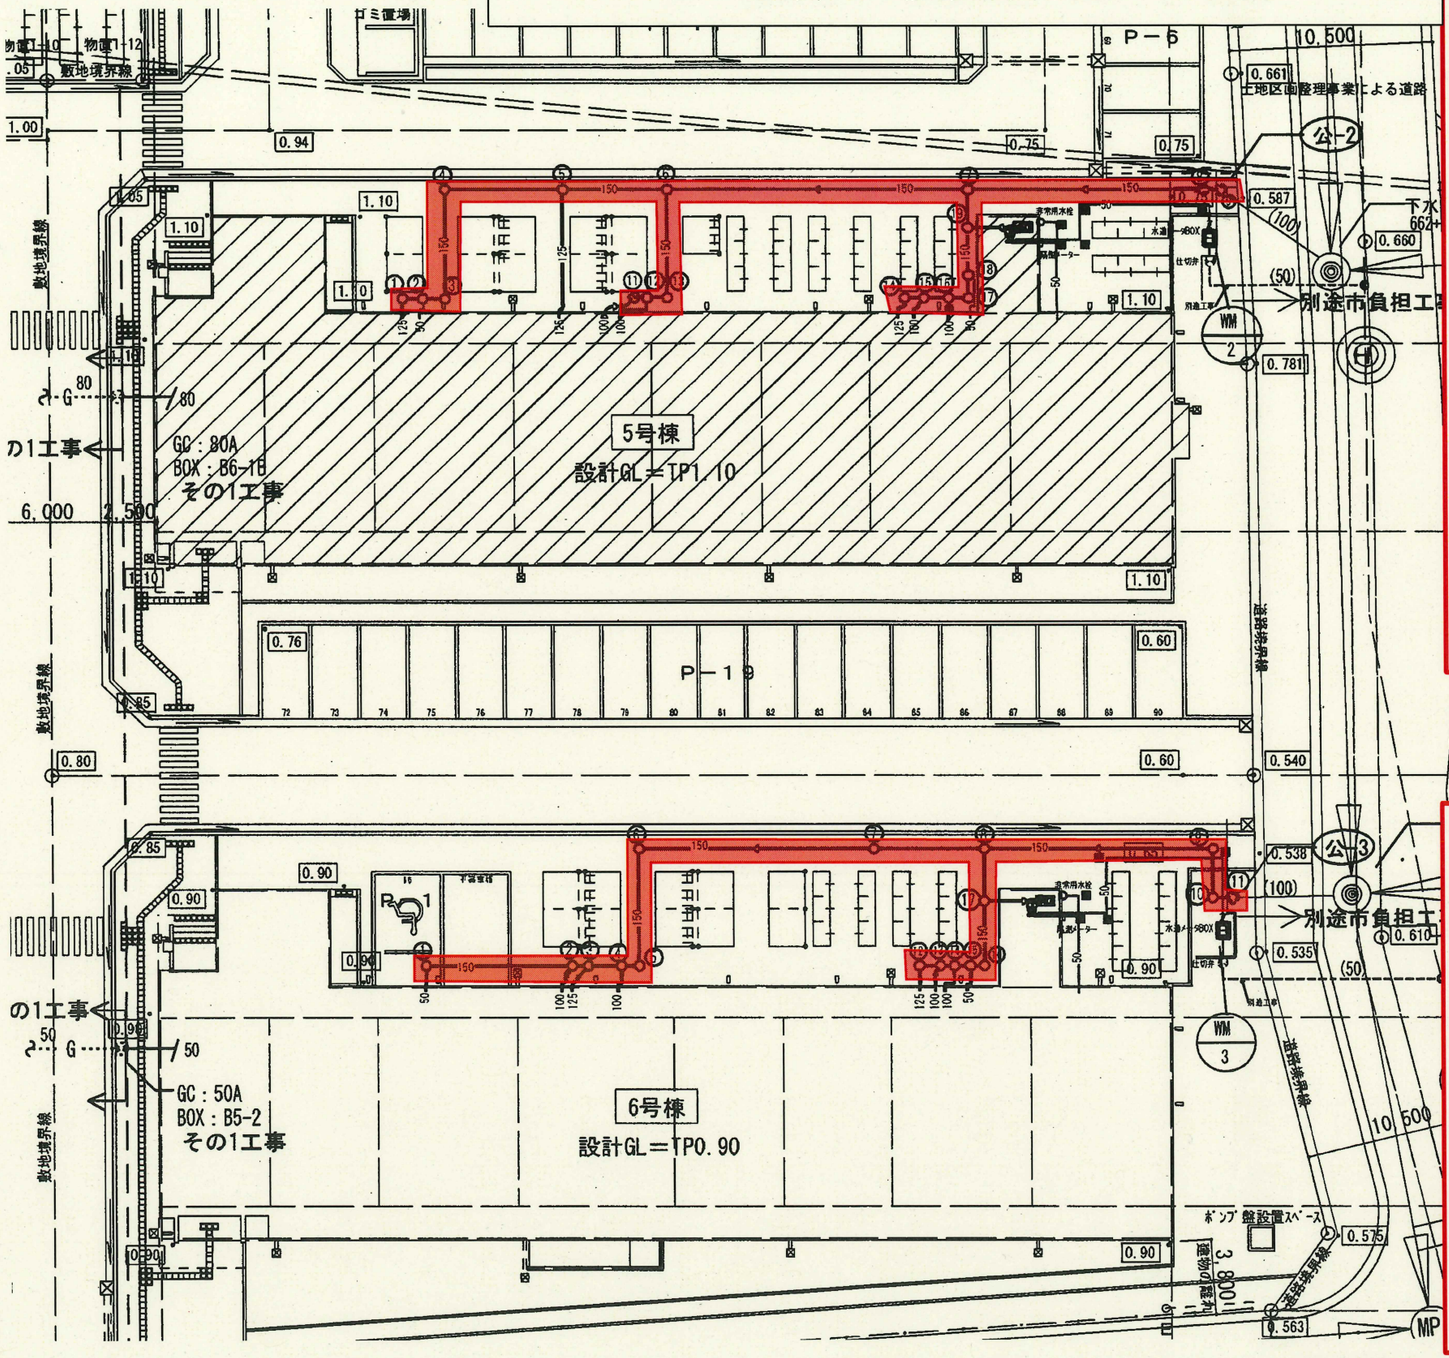

5号棟

桝一覧表　屋外排水管の勾配は1.5/100とする

記号	桝名称	基準GL−	蓋	備考	数量
①	塩ビ製小口径桝	-730	塩ビ蓋	90L 150-200	1
②	塩ビ製小口径桝	-745	塩ビ蓋	UT 150×100-200	1
③	塩ビ製小口径桝	-760	塩ビ蓋	90L 150-200	1
④	塩ビ製小口径桝	-840	塩ビ蓋	90L 150-200	1
⑤	塩ビ製小口径桝	-930	塩ビ蓋	90Y 150-200	1
⑥	塩ビ製小口径桝	-1,010	塩ビ蓋	90Y 150-200	1
⑥'	塩ビ製小口径桝	-1,130	塩ビ蓋	ST 150-200	1
⑦	塩ビ製小口径桝	-1,245	塩ビ蓋	90Y 150-200	1
⑧	塩ビ製小口径桝	-1,410 / -1,870	塩ビ蓋	DR 150-200	1
⑨	公共桝	-1,900	塩ビ蓋	別途市負担工事	1
⑪	塩ビ製小口径桝	-900	塩ビ蓋	90L 150-200	1
⑫	塩ビ製小口径桝	-915	塩ビ蓋	90Y 150-200	1
⑬	塩ビ製小口径桝	-930	塩ビ蓋	90L 150-200	1
⑥	塩ビ製小口径桝	-1,010	塩ビ蓋	90Y 150×200	1
⑭	塩ビ製小口径桝	-1,085	塩ビ蓋	90L 150-200	1
⑮	塩ビ製小口径桝	-1,100 / -1,130	塩ビ蓋	45YS 150-200	1
⑯	塩ビ製小口径桝	-1,150	塩ビ蓋	90Y 150-200	1
⑰	塩ビ製小口径桝	-1,165	塩ビ蓋	90L 150-200	1
⑱	塩ビ製小口径桝	-1,180	塩ビ蓋	UT 150×100-200	1
⑲	塩ビ製小口径桝	-1,220	塩ビ蓋	UT 150×100-200	1
⑦	塩ビ製小口径桝	-1,245	塩ビ蓋	90Y 150-200	1

管径	管長	勾配
150	1.0	1.5
150	0.8	1.5
150	5.5	1.5
150	6.17	1.5
150	5.6	1.5
150	8.0	1.5
150	7.5	1.5
150	11.00	1.5
150	2.05	1.5
150	1.3	1.5
150	1.3	1.5
150	5.53	1.5
150	1.0	1.5
150	1.3	1.5
150	0.9	1.5
150	1.0	1.5
150	3.1	1.5
150	1.2	1.5

6号棟

桝一覧表　屋外排水管の勾配は1.5/100とする

記号	桝名称	基準GL−	蓋	備考	数量
①	塩ビ製小口径桝	-755	塩ビ蓋	UT-CK 150×75-200	1
②	塩ビ製小口径桝	-875 / -905	塩ビ蓋	45YS 150-200	1
③	塩ビ製小口径桝	-915 / -945	塩ビ蓋	45YS 150-200	1
④	塩ビ製小口径桝	-975	塩ビ蓋	90Y 150-200	1
⑤	塩ビ製小口径桝	-990	塩ビ蓋	90L 150-200	1
⑥	塩ビ製小口径桝	-1,085	塩ビ蓋	90L 150-200	1
⑦	塩ビ製小口径桝	-1,265	塩ビ蓋	ST 150-200	1
⑧	塩ビ製小口径桝	-1,355	塩ビ蓋	90Y 150-200	1
⑨	塩ビ製小口径桝	-1,535	塩ビ蓋	90L 150-200	1
⑩	塩ビ製小口径桝	-1,575 / -1,930	塩ビ蓋	VT 150-200	1
⑪	公共桝	-1,940		別途市負担工事	
⑫	塩ビ製小口径桝	-1,175	塩ビ蓋	90L 150-200	1
⑬	塩ビ製小口径桝	-1,195 / -1,225	塩ビ蓋	45YS 150-200	1
⑭	塩ビ製小口径桝	-1,185	塩ビ蓋	90Y 150-200	1
⑮	塩ビ製小口径桝	-1,260	塩ビ蓋	UT 150×100-200	1
⑯	塩ビ製小口径桝	-1,270	塩ビ蓋	90L 150-200	1
⑰	塩ビ製小口径桝	-1,320	塩ビ蓋	UT 150×100-200	1
⑧	塩ビ製小口径桝	-1,355	塩ビ蓋	90Y 150-200	1


管径	管長	勾配
150	7.5	1.5
150	0.8	1.5
150	1.8	1.5
150	0.8	1.5
150	6.1	1.5
150	12.0	1.5
150	5.8	1.5
150	11.7	1.5
150	2.8	1.5
150	1.0	1.5
150	1.0	1.5
150	0.8	1.5
150	0.8	1.5
150	0.6	1.5
150	3.75	1.5
150	2.4	1.5

：汚水・浴室・洗面・洗濯・流し配管調査範囲

調査桝：３５箇所程度

No.12

築山復興住宅1～3号棟

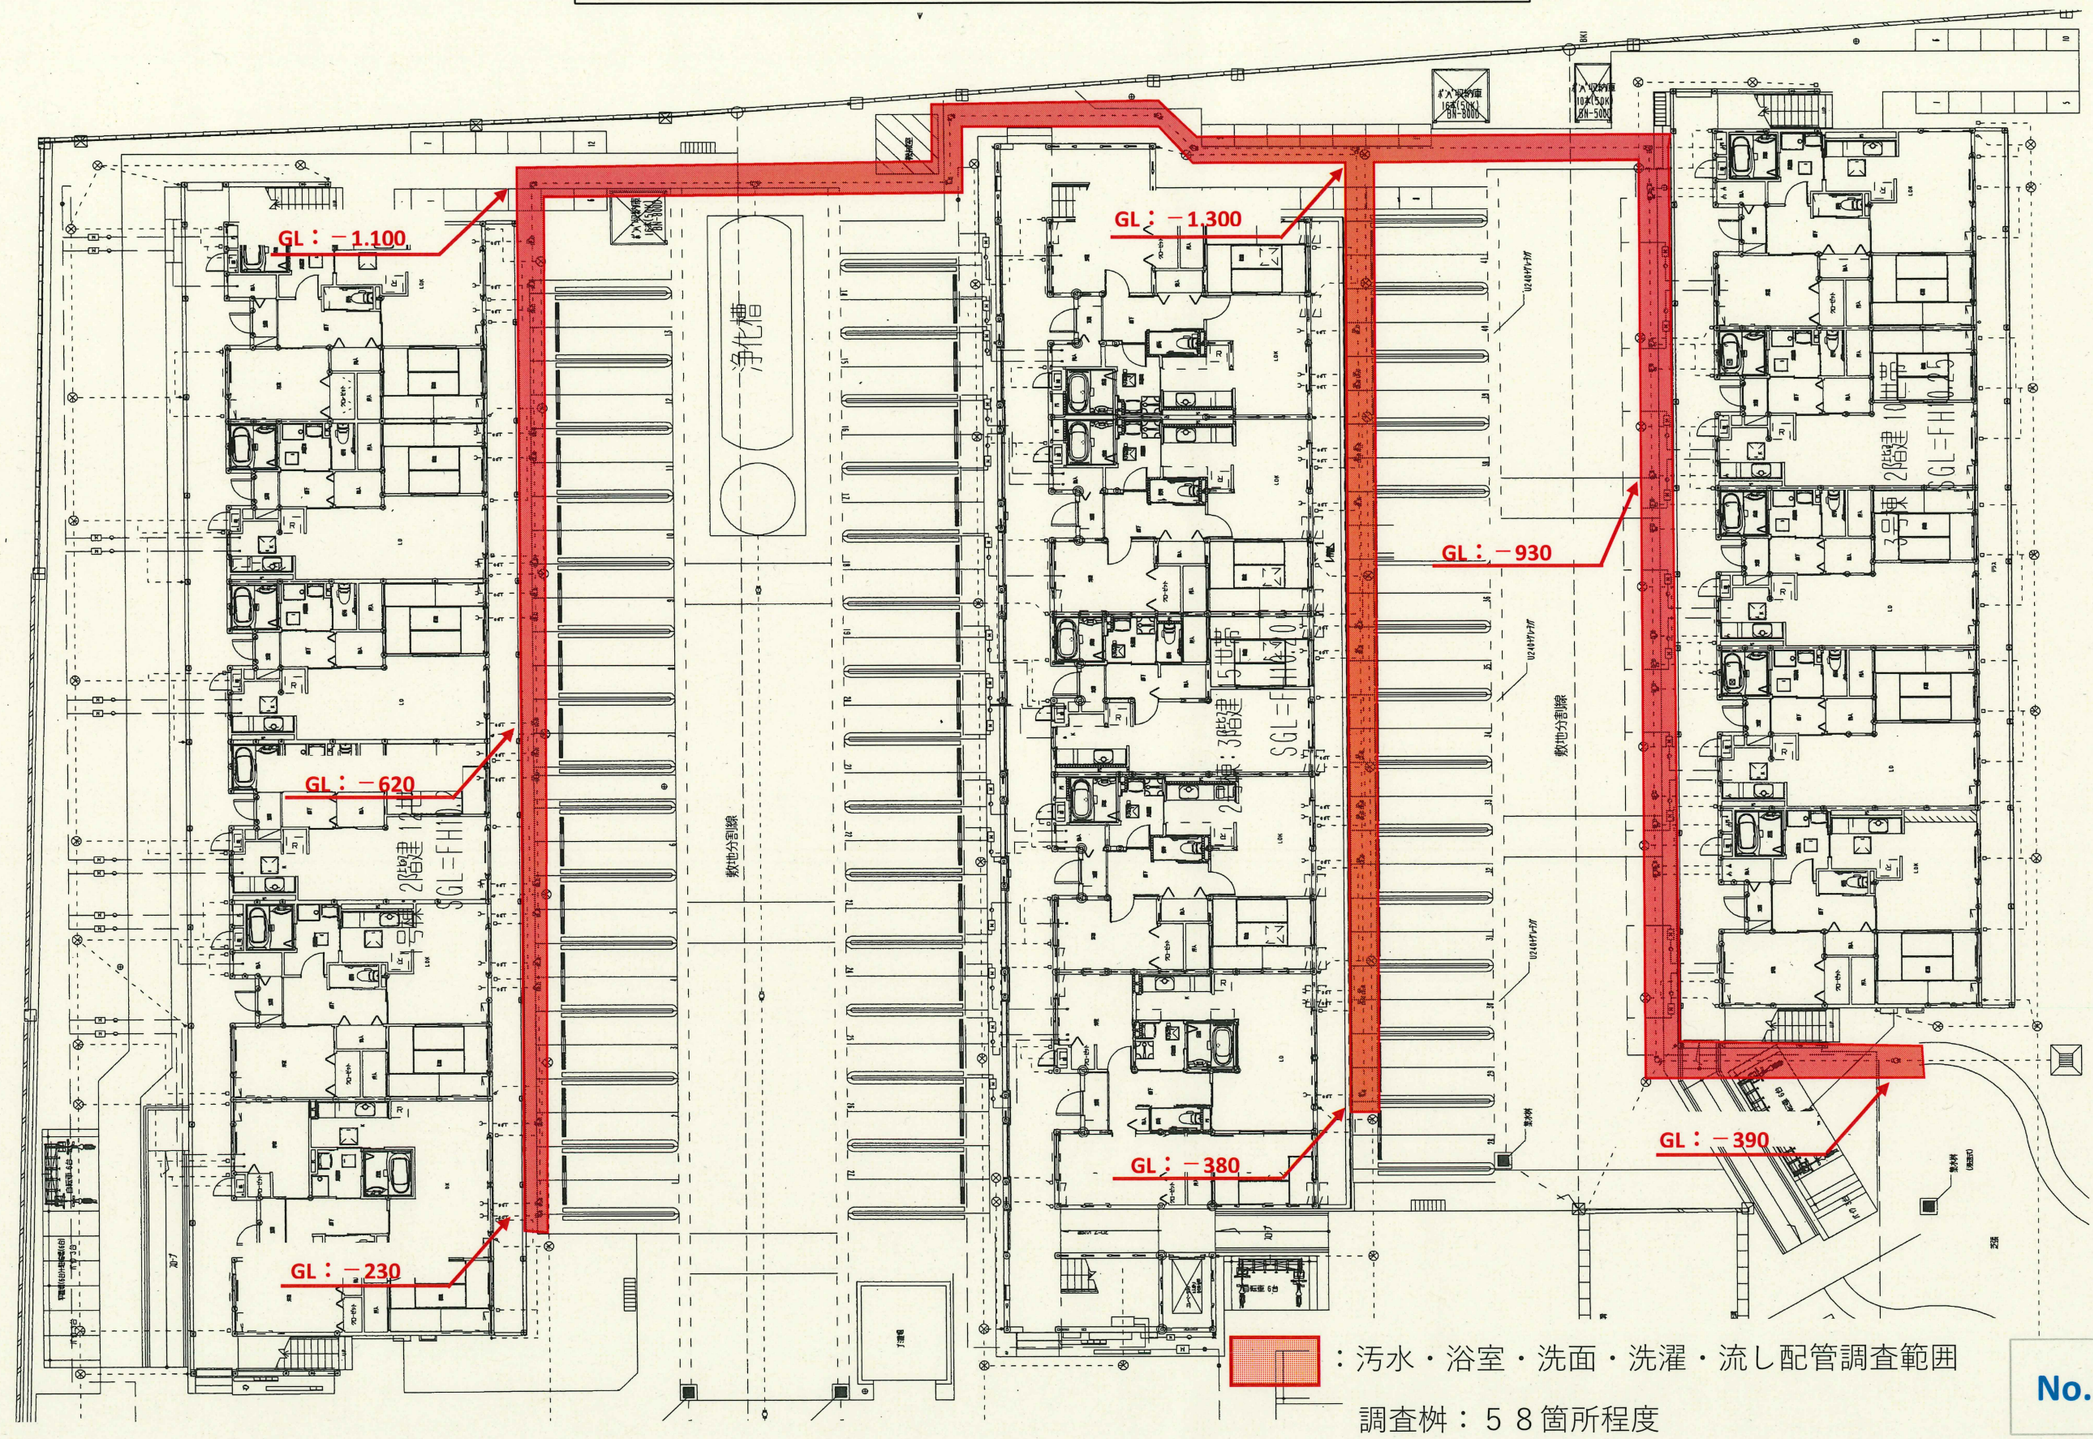


：汚水・浴室・洗面・洗濯・流し配管調査範囲

調査桝：５８箇所程度

No.13

大街道西第一復興住宅

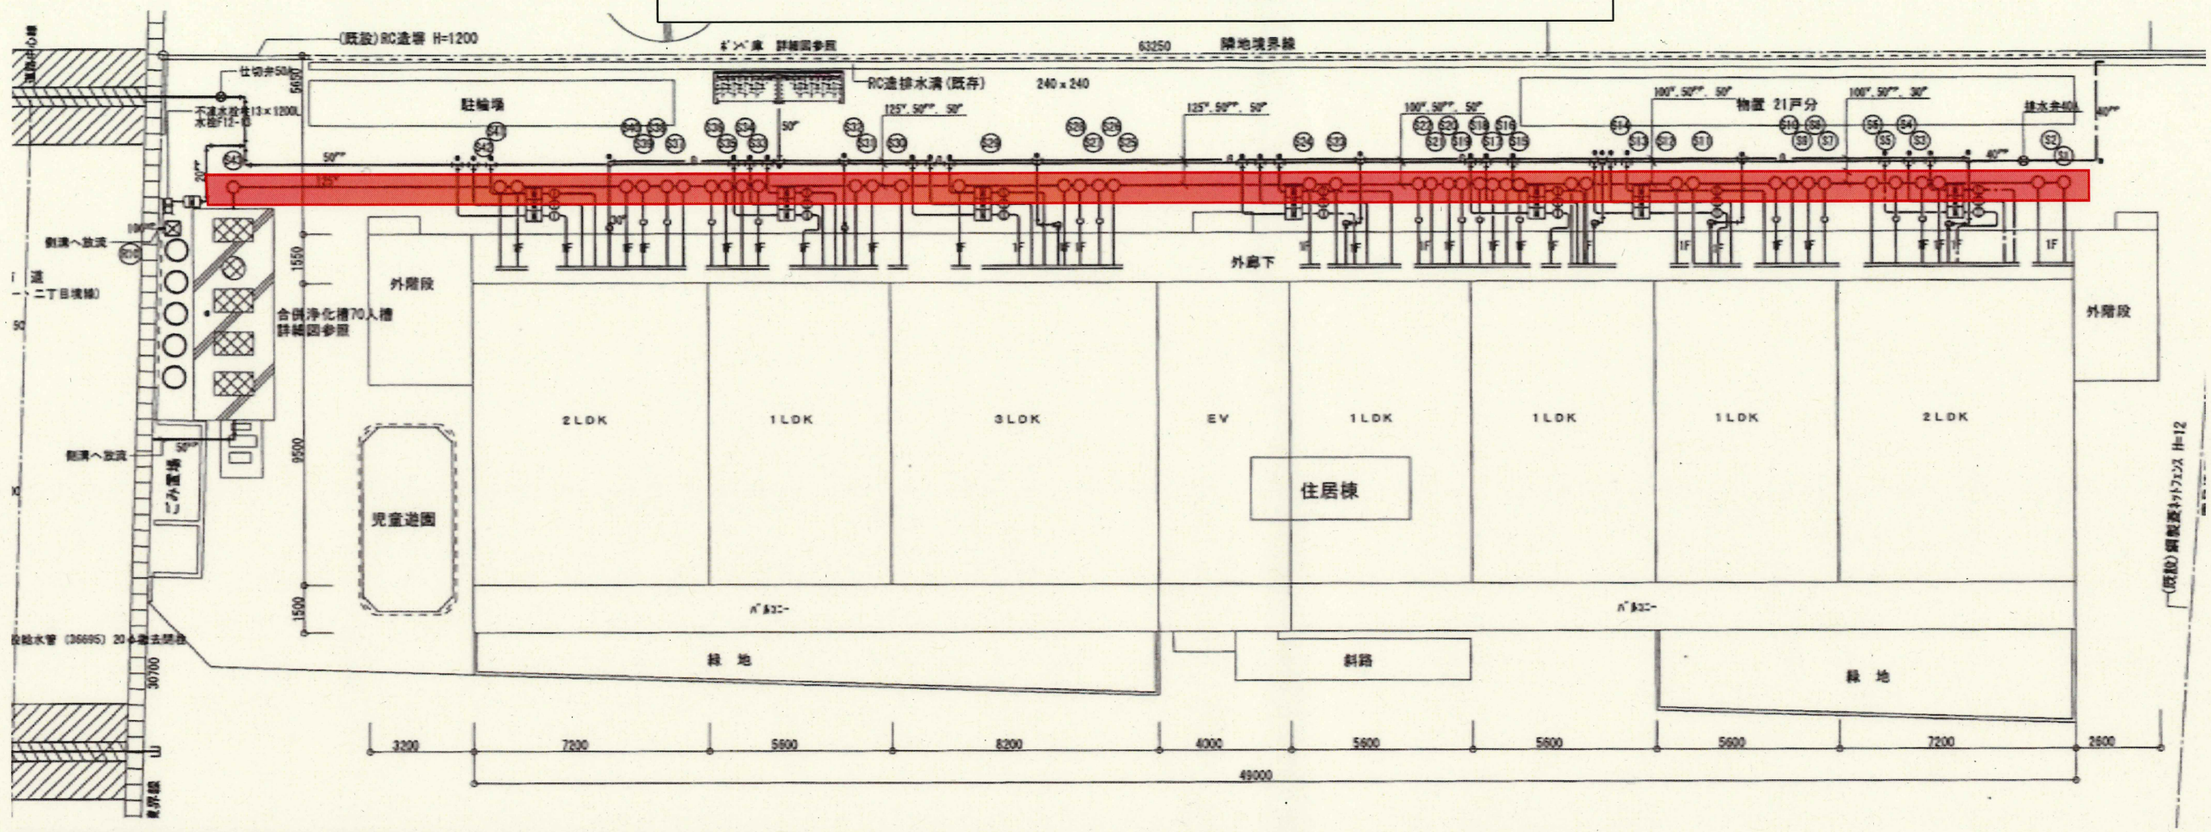

例 リ ス ト


記号	名称	規格	蓋	管底	備考	記号	名称	規格	蓋	管底	備考	記号	名称	規格	蓋	管底	備考
S1	ｸﾝﾅｰﾄ桝	90°曲り	樹脂製	GL- 410	小口径150°	S20	ｸﾝﾅｰﾄ桝	90°合流	樹脂製	GL- 730	小口径150°	S39	ｸﾝﾅｰﾄ桝	90°合流	樹脂製	GL-1,110	小口径150°
S2	ｸﾝﾅｰﾄ桝	90°合流	樹脂製	GL- 420	小口径150°	S21	ｸﾝﾅｰﾄ桝	90°合流	樹脂製	GL- 740	小口径150°	S40	ｸﾝﾅｰﾄ桝	90°合流	樹脂製	GL-1,120	小口径150°
S3	ｸﾝﾅｰﾄ桝	90°合流	樹脂製	GL- 460	小口径150°	S22	ｸﾝﾅｰﾄ桝	90°合流	樹脂製	GL- 750	小口径150°	S41	ｸﾝﾅｰﾄ桝	90°合流	樹脂製	GL-1,150	小口径150°
S4	ｸﾝﾅｰﾄ桝	90°合流	樹脂製	GL- 470	小口径150°	S23	ｸﾝﾅｰﾄ桝	90°合流	樹脂製	GL- 790	小口径150°	S42	ｸﾝﾅｰﾄ桝	90°合流	樹脂製	GL-1,160	小口径150°
S5	ｸﾝﾅｰﾄ桝	90°合流	樹脂製	GL- 490	小口径150°	S24	ｸﾝﾅｰﾄ桝	90°合流	樹脂製	GL- 800	小口径150°	S43	ｸﾝﾅｰﾄ桝	90°曲り	防護ﾏｽ	GL-1,280	小口径150°
S6	ｸﾝﾅｰﾄ桝	90°合流	樹脂製	GL- 500	小口径150°	S25	ｸﾝﾅｰﾄ桝	90°合流	樹脂製	GL- 860	小口径150°						
S7	ｸﾝﾅｰﾄ桝	90°合流	樹脂製	GL- 530	小口径150°	S26	ｸﾝﾅｰﾄ桝	90°合流	樹脂製	GL- 870	小口径150°						
S8	ｸﾝﾅｰﾄ桝	90°合流	樹脂製	GL- 540	小口径150°	S27	ｸﾝﾅｰﾄ桝	90°合流	樹脂製	GL- 880	小口径150°						
S9	ｸﾝﾅｰﾄ桝	90°合流	樹脂製	GL- 550	小口径150°	S28	ｸﾝﾅｰﾄ桝	90°合流	樹脂製	GL- 900	小口径150°						
S10	ｸﾝﾅｰﾄ桝	90°合流	樹脂製	GL- 560	小口径150°	S29	ｸﾝﾅｰﾄ桝	90°合流	樹脂製	GL- 940	小口径150°						
S11	ｸﾝﾅｰﾄ桝	90°合流	樹脂製	GL- 590	小口径150°	S30	ｸﾝﾅｰﾄ桝	90°合流	樹脂製	GL- 960	小口径150°						
S12	ｸﾝﾅｰﾄ桝	90°合流	樹脂製	GL- 600	小口径150°	S31	ｸﾝﾅｰﾄ桝	90°合流	樹脂製	GL- 970	小口径150°						
S13	ｸﾝﾅｰﾄ桝	90°合流	樹脂製	GL- 630	小口径150°	S32	ｸﾝﾅｰﾄ桝	90°合流	樹脂製	GL- 980	小口径150°						
S14	ｸﾝﾅｰﾄ桝	90°合流	樹脂製	GL- 640	小口径150°	S33	ｸﾝﾅｰﾄ桝	90°合流	樹脂製	GL-1,000	小口径150°						
S15	ｸﾝﾅｰﾄ桝	90°合流	樹脂製	GL- 680	小口径150°	S34	ｸﾝﾅｰﾄ桝	90°合流	樹脂製	GL-1,040	小口径150°						
S16	ｸﾝﾅｰﾄ桝	90°合流	樹脂製	GL- 690	小口径150°	S35	ｸﾝﾅｰﾄ桝	90°合流	樹脂製	GL-1,050	小口径150°						
S17	ｸﾝﾅｰﾄ桝	90°合流	樹脂製	GL- 700	小口径150°	S36	ｸﾝﾅｰﾄ桝	90°合流	樹脂製	GL-1,070	小口径150°						
S18	ｸﾝﾅｰﾄ桝	90°合流	樹脂製	GL- 710	小口径150°	S37	ｸﾝﾅｰﾄ桝	90°合流	樹脂製	GL-1,090	小口径150°						
S19	ｸﾝﾅｰﾄ桝	90°合流	樹脂製	GL- 720	小口径150°	S38	ｸﾝﾅｰﾄ桝	90°合流	樹脂製	GL-1,100	小口径150°						

：汚水・浴室・洗面・洗濯・流し配管調査範囲

調査桝：４３箇所程度

No.14

大街道西第二復興住宅

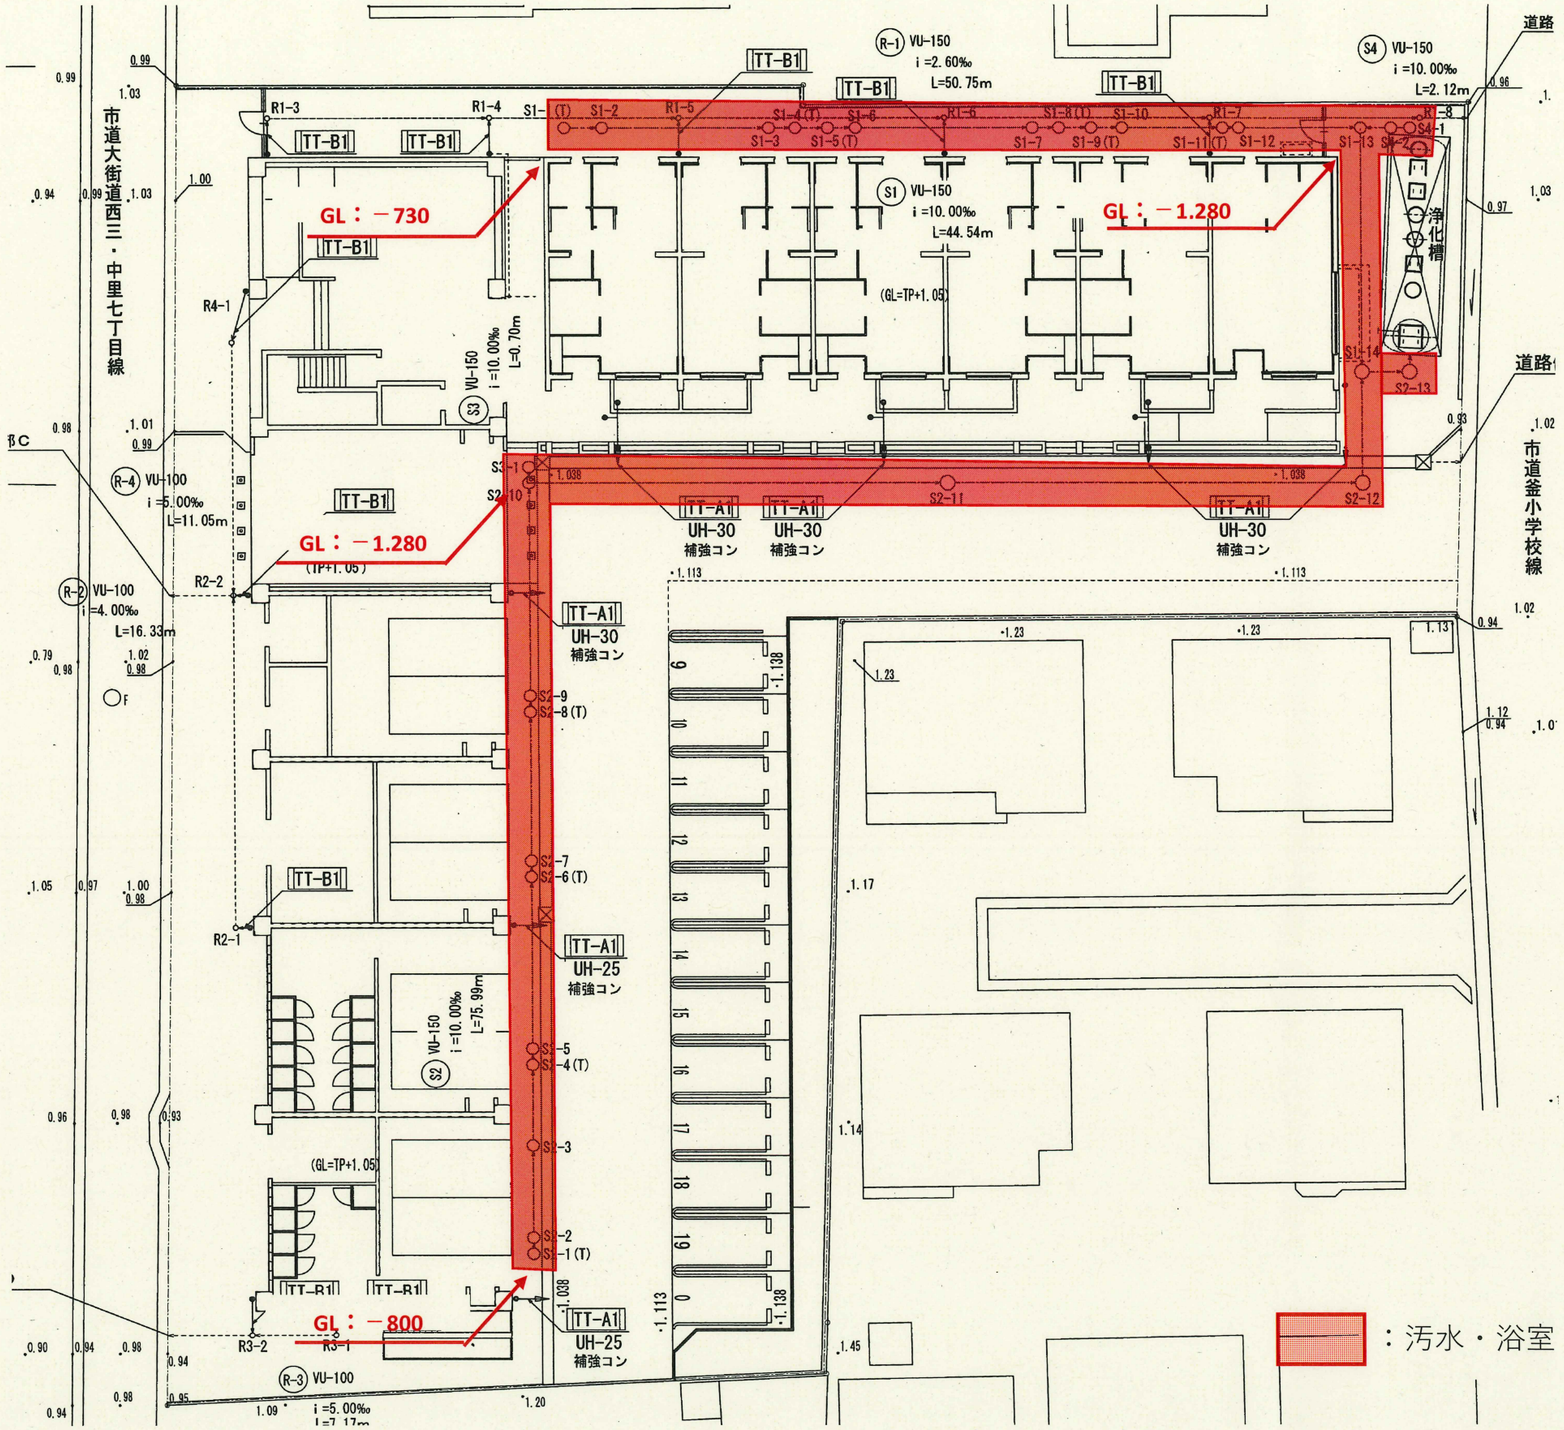


：汚水・浴室・洗面・洗濯・流し配管調査範囲

調査桝：３０箇所程度

No.15

大街道北復興住宅

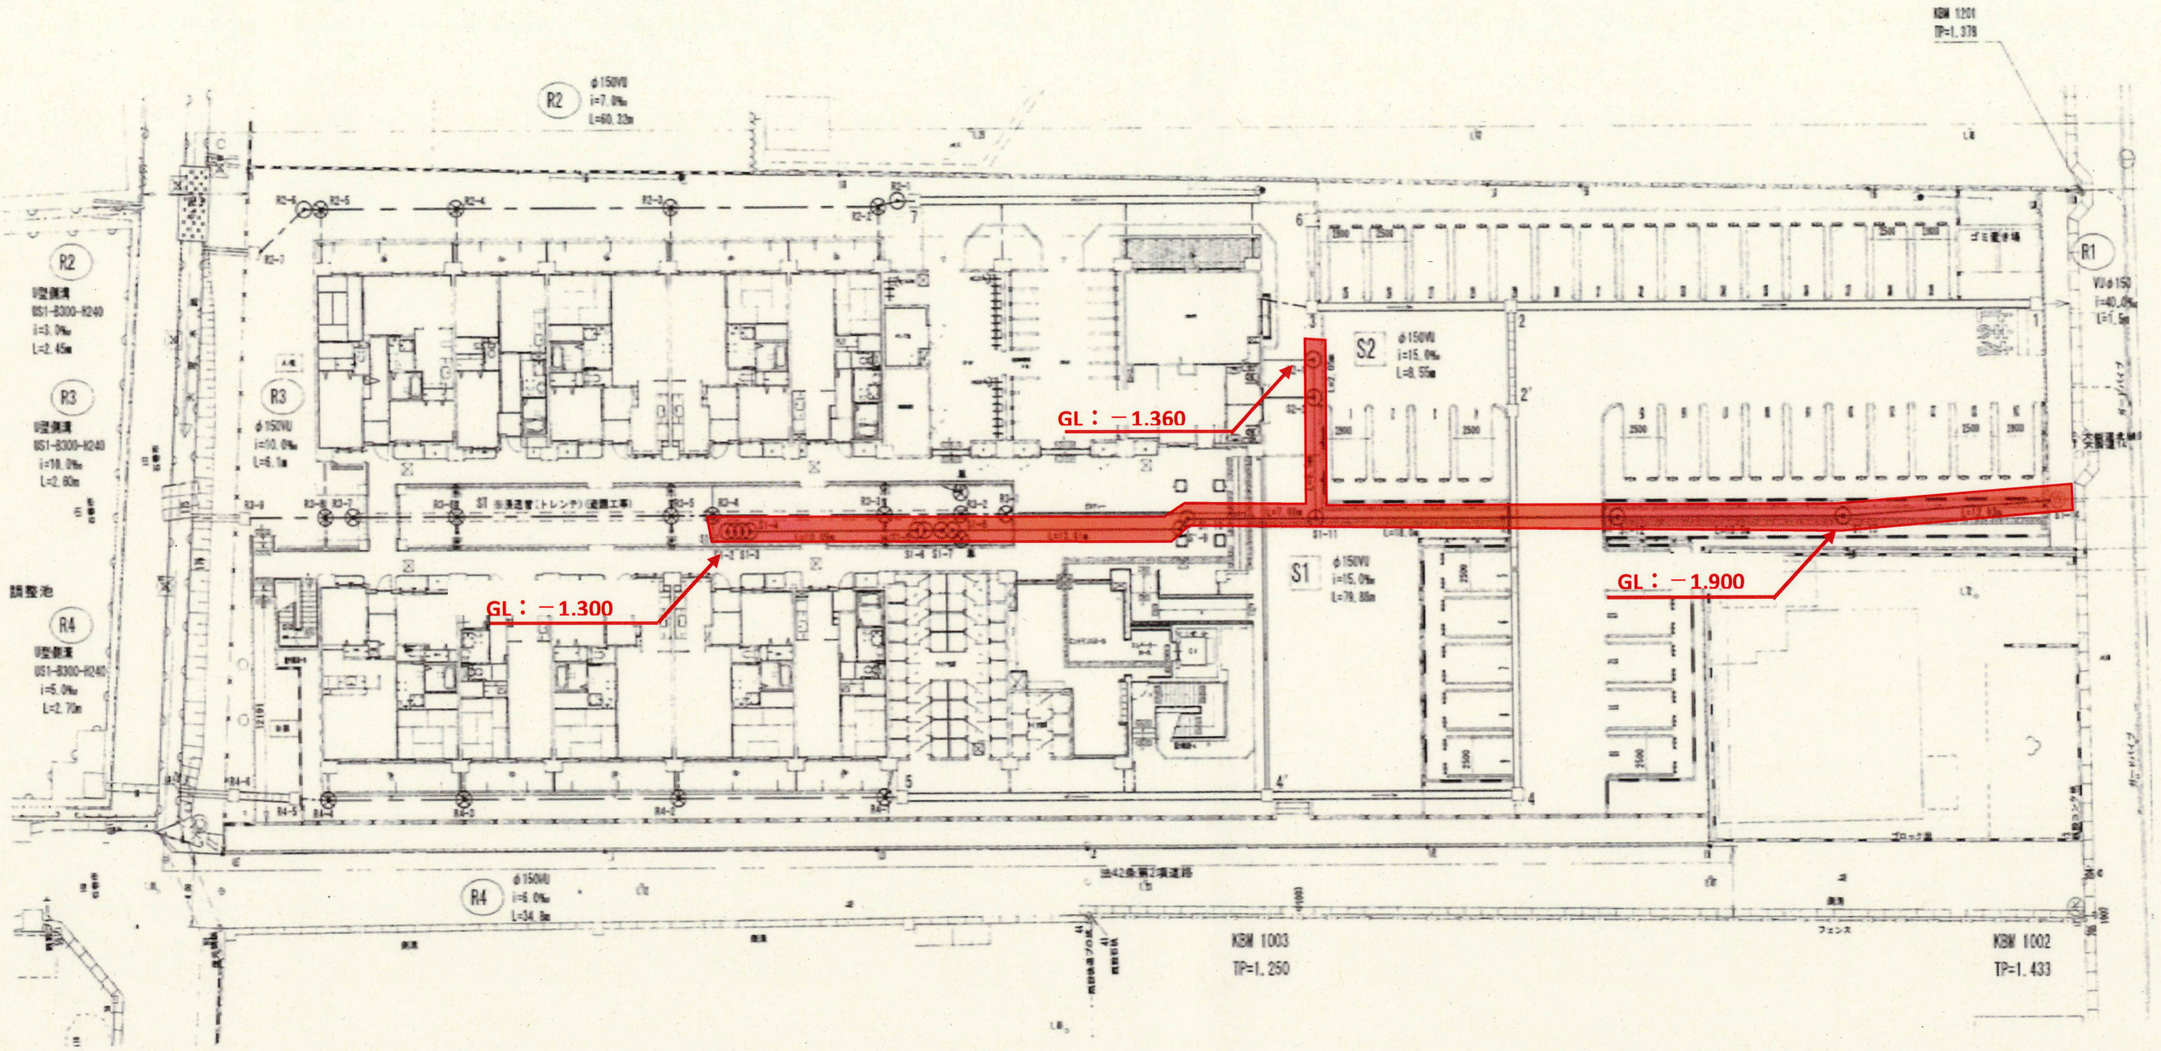


：汚水・浴室・洗面・洗濯・流し配管調査範囲

調査桝：１６箇所程度

No.16

青葉西第二復興住宅

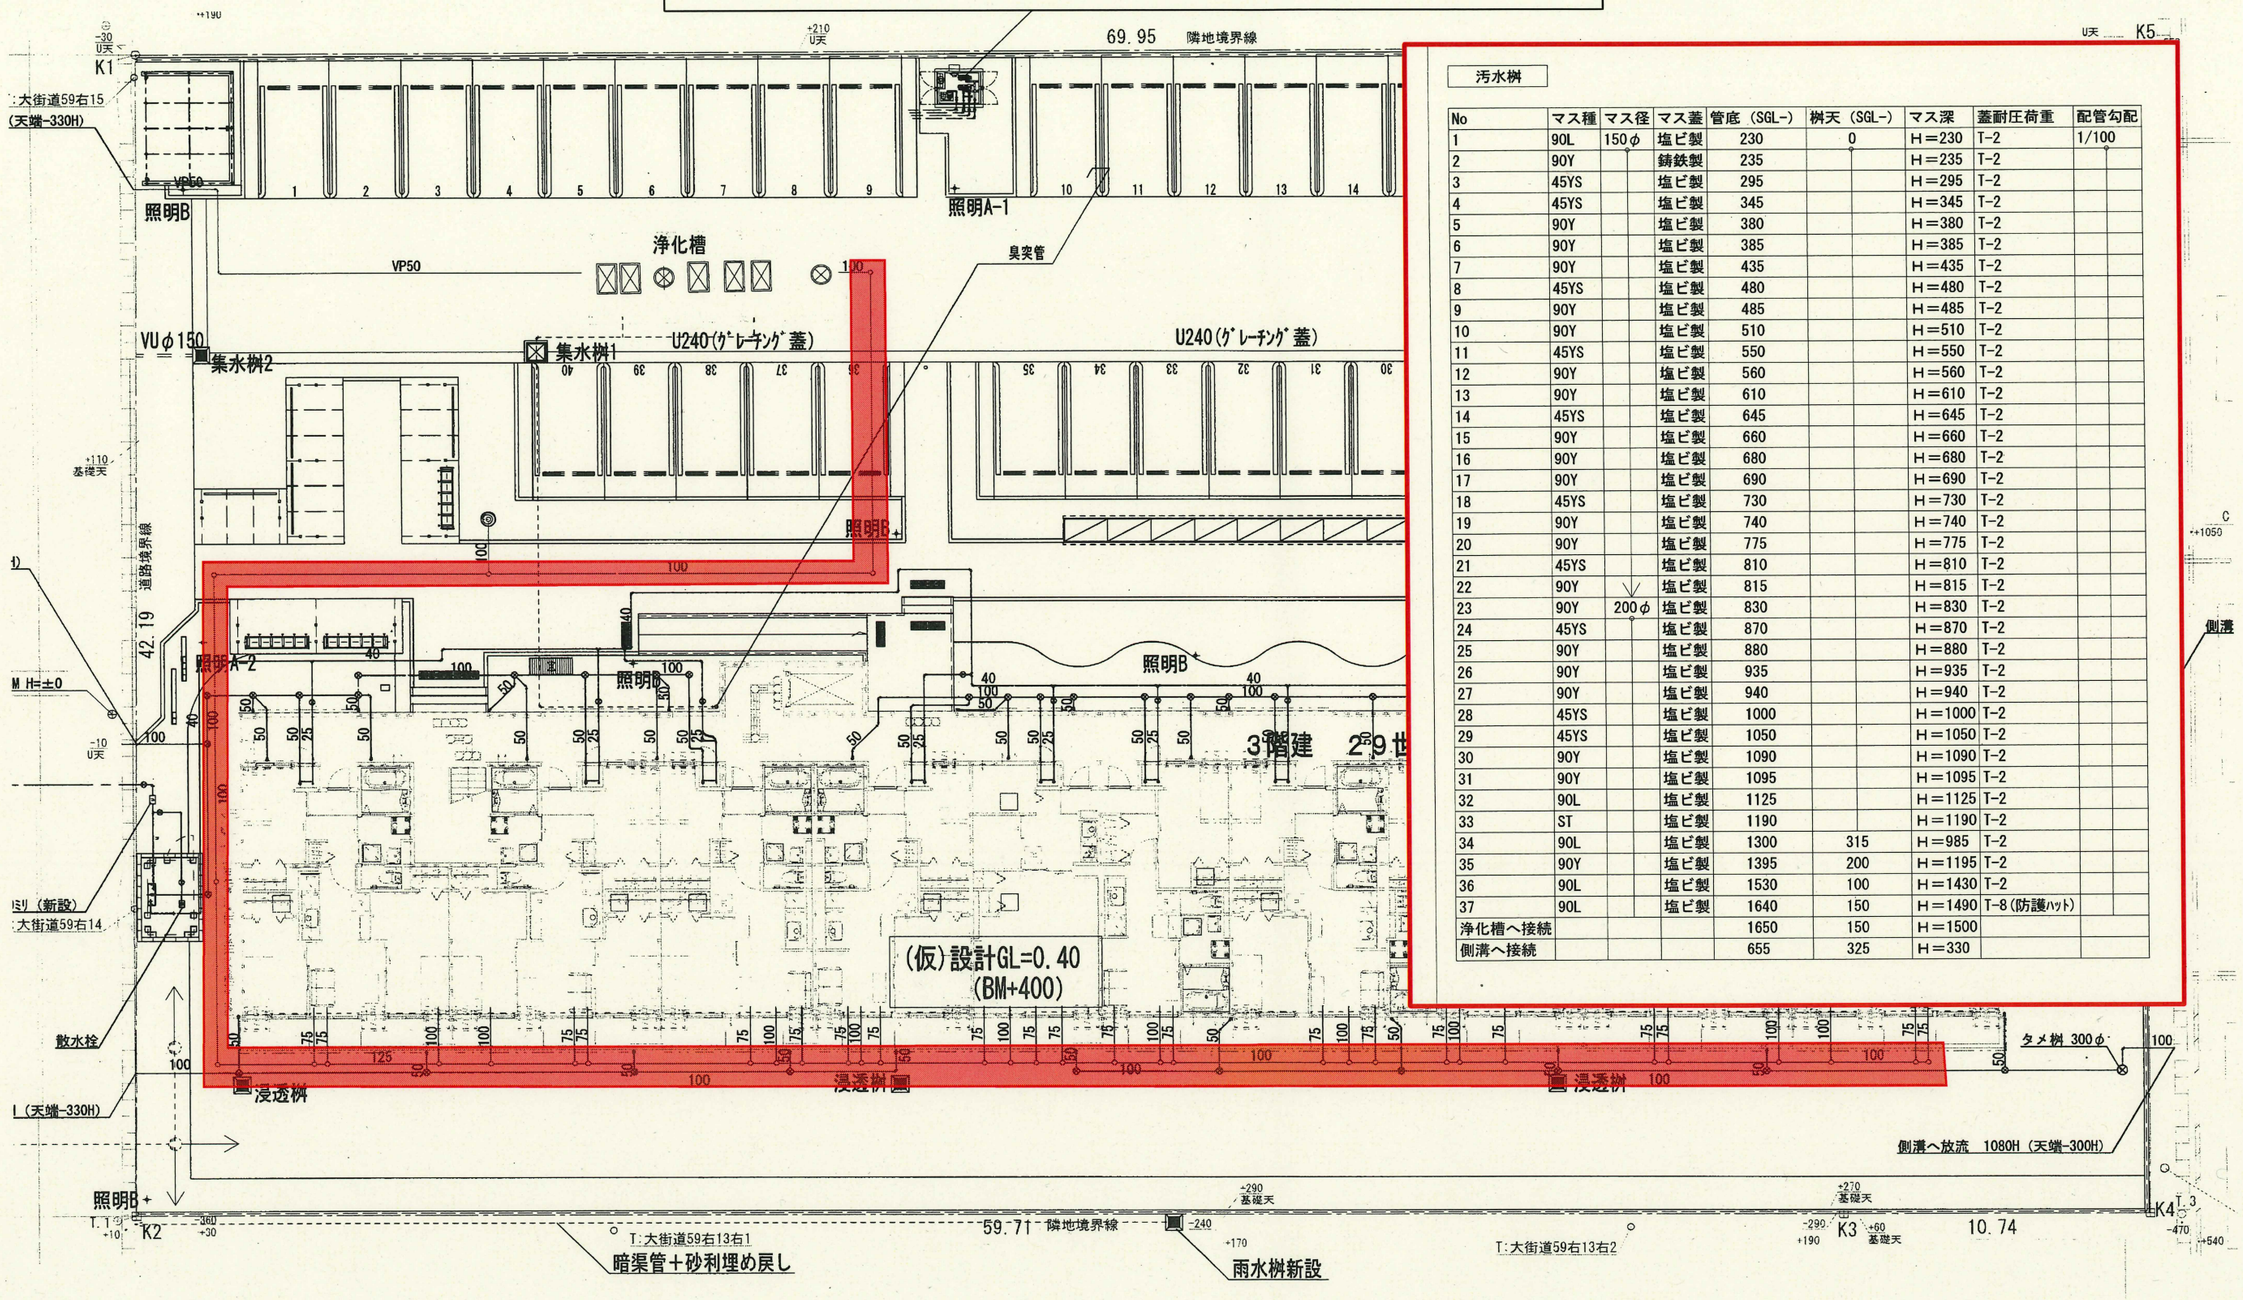

汚水桝


No	マス種	マス径	マス蓋	管底 (SGL-)	桝天 (SGL-)	マス深	蓋耐圧荷重	配管勾配
1	90L	150φ	塩ビ製	230	0	H＝230	T-2	1/100
2	90Y		鋳鉄製	235		H＝235	T-2	
3	45YS		塩ビ製	295		H＝295	T-2	
4	45YS		塩ビ製	345		H＝345	T-2	
5	90Y		塩ビ製	380		H＝380	T-2	
6	90Y		塩ビ製	385		H＝385	T-2	
7	90Y		塩ビ製	435		H＝435	T-2	
8	45YS		塩ビ製	480		H＝480	T-2	
9	90Y		塩ビ製	485		H＝485	T-2	
10	90Y		塩ビ製	510		H＝510	T-2	
11	45YS		塩ビ製	550		H＝550	T-2	
12	90Y		塩ビ製	560		H＝560	T-2	
13	90Y		塩ビ製	610		H＝610	T-2	
14	45YS		塩ビ製	645		H＝645	T-2	
15	90Y		塩ビ製	660		H＝660	T-2	
16	90Y		塩ビ製	680		H＝680	T-2	
17	90Y		塩ビ製	690		H＝690	T-2	
18	45YS		塩ビ製	730		H＝730	T-2	
19	90Y		塩ビ製	740		H＝740	T-2	
20	90Y		塩ビ製	775		H＝775	T-2	
21	45YS		塩ビ製	810		H＝810	T-2	
22	90Y	↓	塩ビ製	815		H＝815	T-2	
23	90Y	200φ	塩ビ製	830		H＝830	T-2	
24	45YS		塩ビ製	870		H＝870	T-2	
25	90Y		塩ビ製	880		H＝880	T-2	
26	90Y		塩ビ製	935		H＝935	T-2	
27	90Y		塩ビ製	940		H＝940	T-2	
28	45YS		塩ビ製	1000		H＝1000	T-2	
29	45YS		塩ビ製	1050		H＝1050	T-2	
30	90Y		塩ビ製	1090		H＝1090	T-2	
31	90Y		塩ビ製	1095		H＝1095	T-2	
32	90L		塩ビ製	1125		H＝1125	T-2	
33	ST		塩ビ製	1190		H＝1190	T-2	
34	90L		塩ビ製	1300	315	H＝985	T-2	
35	90Y		塩ビ製	1395	200	H＝1195	T-2	
36	90L		塩ビ製	1530	100	H＝1430	T-2	
37	90L		塩ビ製	1640	150	H＝1490	T-8 (防護ﾊｯﾄ)	
浄化槽へ接続				1650	150	H＝1500		
側溝へ接続				655	325	H＝330		

：汚水・浴室・洗面・洗濯・流し配管調査範囲

調査桝：３７箇所程度

No.17

中浦第一復興住宅

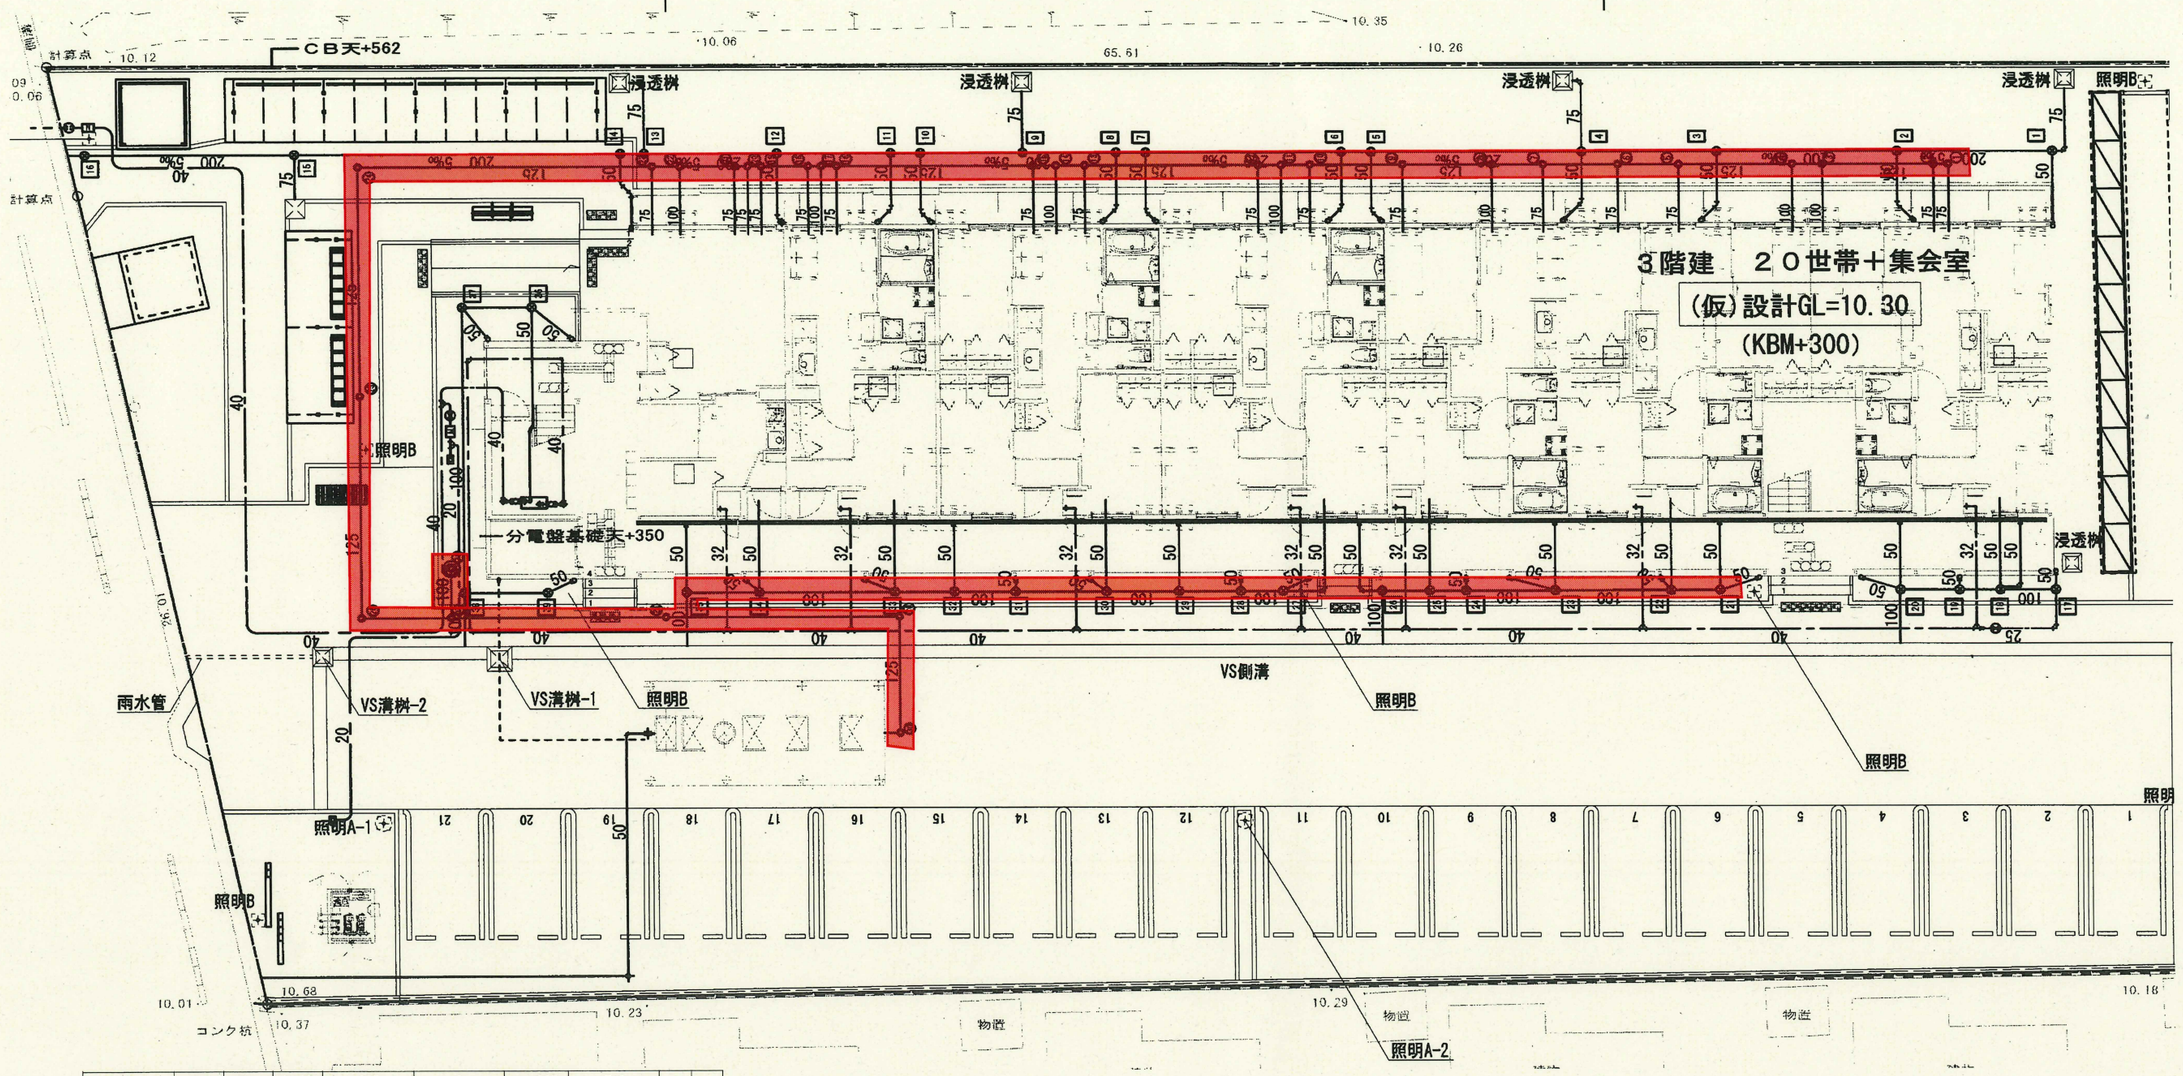


17	45YS	200φ	塩ビ製	965	0	H＝965	T-2		
18	90L	200φ	鋳鉄製	970	0	H＝970	T-2		
19	90L	200φ	塩ビ製	980	0	H＝980	T-2		
20	90L	200φ	塩ビ製	985	0	H＝985	T-2		
21	45YS	200φ	塩ビ製	1020	0	H＝1020	T-2		
22	45YS	200φ	塩ビ製	1065	0	H＝1065	T-2		
23	UT90Y	200φ	塩ビ製	1075	0	H＝1075	T-2		
24	90L	200φ	塩ビ製	1165	0	H＝1065	T-2		
25	ST	200φ	塩ビ製	1235	0	H＝1235	T-2		
26	90L	200φ	塩ビ製	1305	−150	H＝1155	T-2		
27	90YS	200φ	塩ビ製	1365	−150	H＝1215	T-2		
28	ST	200φ	塩ビ製	1430	−140	H＝1290	T-2		
29	90L	200φ	塩ビ製	1500	−115	H＝1385	T-2		
30	90L	200φ	鋳鉄製	1535	−90	H＝1445	T-8（防護ハット）		
浄化槽へ接続				1540	−90	H＝1450			
31	KT	200φ	塩ビ製	900	0	H＝900	T-2	1/100	
27へ接続									

：汚水・浴室・洗面・洗濯・流し配管調査範囲

調査桝：３１箇所程度

No.18

中浦第二復興住宅

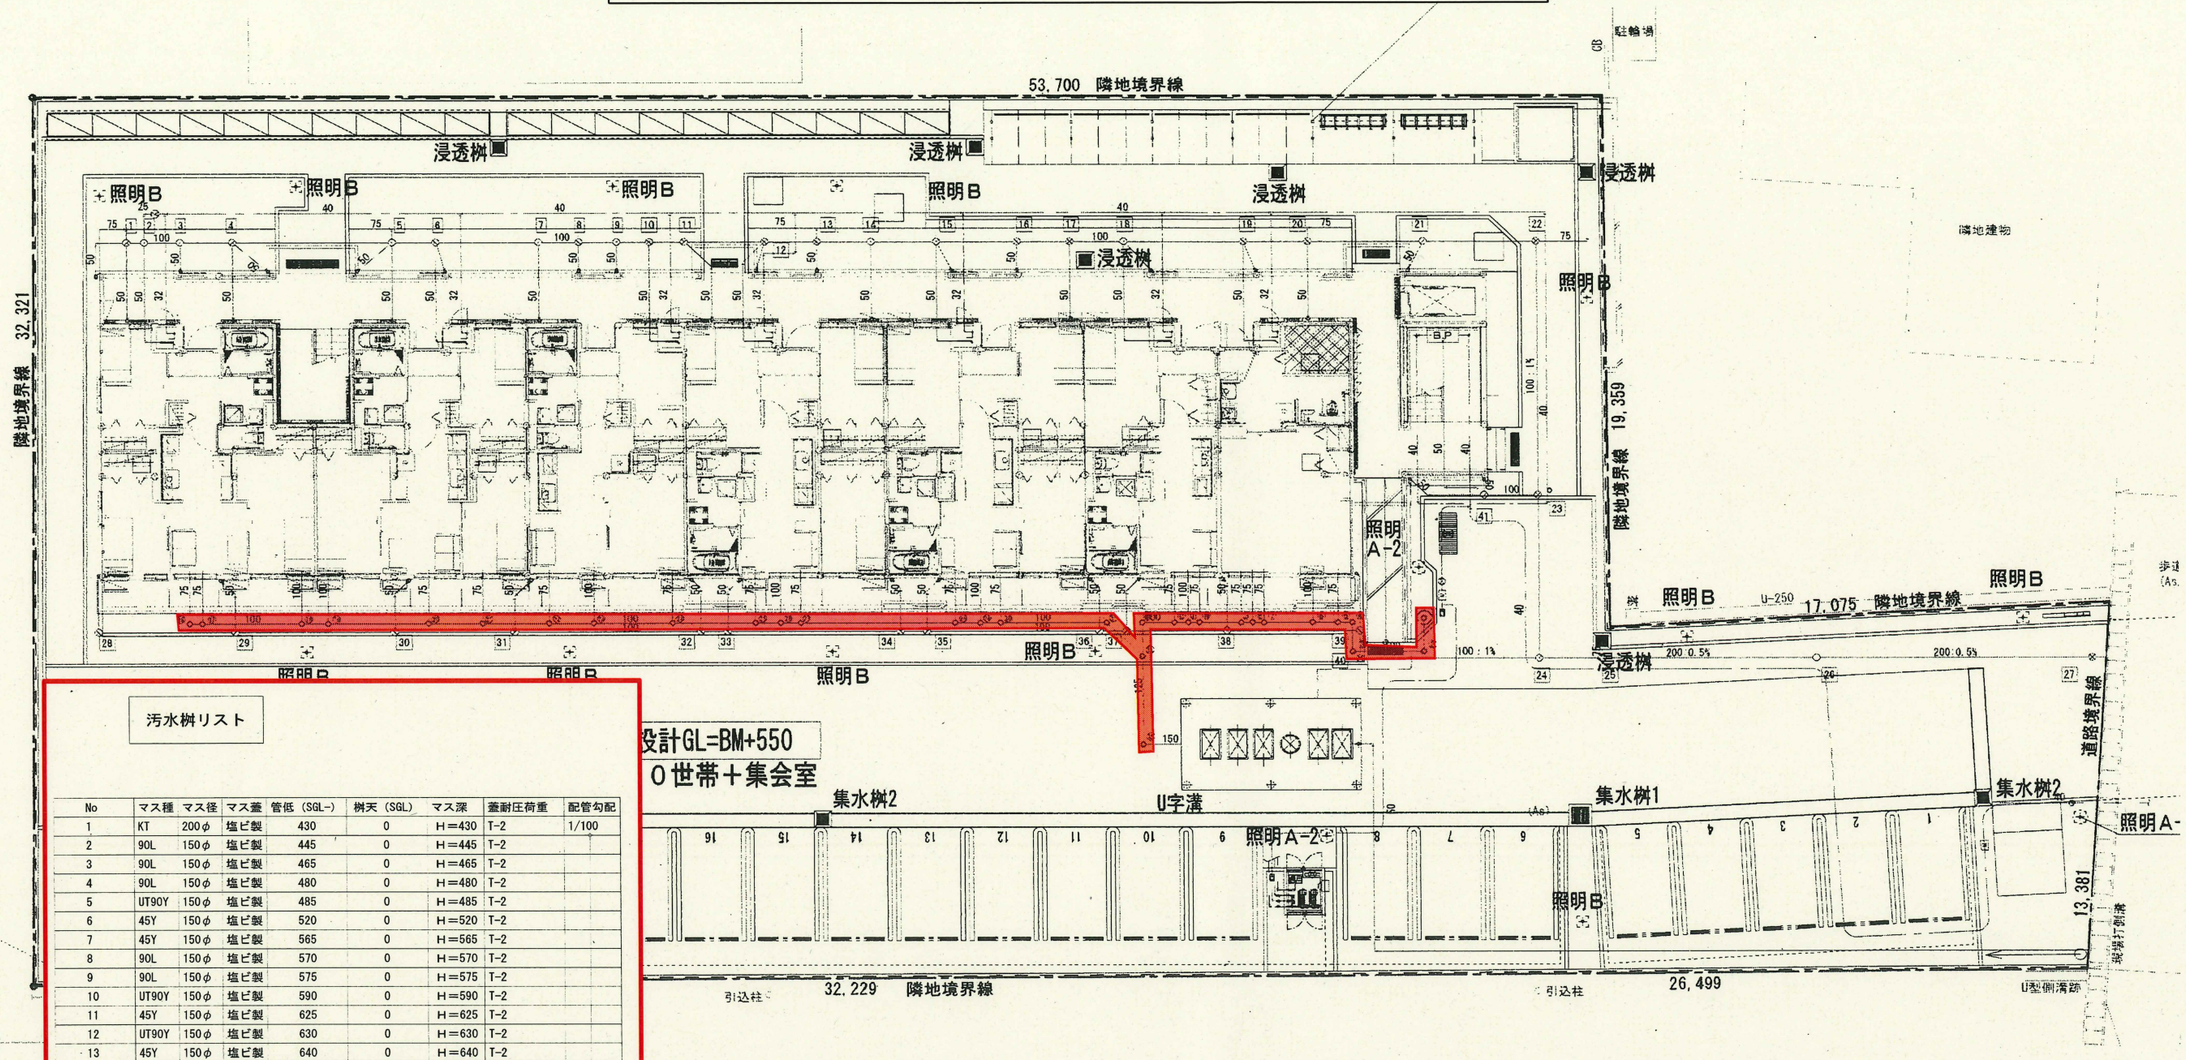

汚水桝リスト


No	マス種	マス径	マス蓋	管低（SGL−）	桝天（SGL）	マス深	蓋耐圧荷重	配管勾配
1	KT	200φ	塩ビ製	430	0	H＝430	T−2	1/100
2	90L	150φ	塩ビ製	445	0	H＝445	T−2	
3	90L	150φ	塩ビ製	465	0	H＝465	T−2	
4	90L	150φ	塩ビ製	480	0	H＝480	T−2	
5	UT90Y	150φ	塩ビ製	485	0	H＝485	T−2	
6	45Y	150φ	塩ビ製	520	0	H＝520	T−2	
7	45Y	150φ	塩ビ製	565	0	H＝565	T−2	
8	90L	150φ	塩ビ製	570	0	H＝570	T−2	
9	90L	150φ	塩ビ製	575	0	H＝575	T−2	
10	UT90Y	150φ	塩ビ製	590	0	H＝590	T−2	
11	45Y	150φ	塩ビ製	625	0	H＝625	T−2	
12	UT90Y	150φ	塩ビ製	630	0	H＝630	T−2	
13	45Y	150φ	塩ビ製	640	0	H＝640	T−2	
14	45Y	200φ	塩ビ製	680	0	H＝680	T−2	
15	90L	200φ	鋳鉄製	720	0	H＝720	T−8（防護ハット）	
浄化槽へ接続				925	+25	H＝925		
16	90L	150φ	塩ビ製	370	0	H＝370	T−2	1/100
17	UT90Y	150φ	塩ビ製	375	0	H＝375	T−2	
18	45Y	150φ	塩ビ製	410	0	H＝410	T−2	
19	45Y	150φ	塩ビ製	450	0	H＝450	T−2	
20	UT90Y	150φ	塩ビ製	485	0	H＝485	T−2	
21	UT90Y	150φ	塩ビ製	500	0	H＝500	T−2	
22	UT90Y	150φ	塩ビ製	525	0	H＝525	T−2	
23	45Y	150φ	塩ビ製	570	0	H＝570	T−2	
24	UT90Y	150φ	塩ビ製	595	0	H＝595	T−2	
25	UT90Y	150φ	塩ビ製	625	0	H＝625	T−2	
26	45Y	150φ	塩ビ製	665	0	H＝665	T−2	
27	UT90Y	150φ	塩ビ製	670	0	H＝670	T−2	
28	45Y	150φ	塩ビ製	695	0	H＝695	T−2	
29	UT90Y	150φ	塩ビ製	740	0	H＝740	T−2	
30	UT90Y	150φ	塩ビ製	750	0	H＝750	T−2	
31	45L	150φ	塩ビ製	770	0	H＝770	T−2	
14へ接続								


：汚水・浴室・洗面・洗濯・流し配管調査範囲

調査桝：３１箇所程度

No.19

三ツ股第三復興住宅

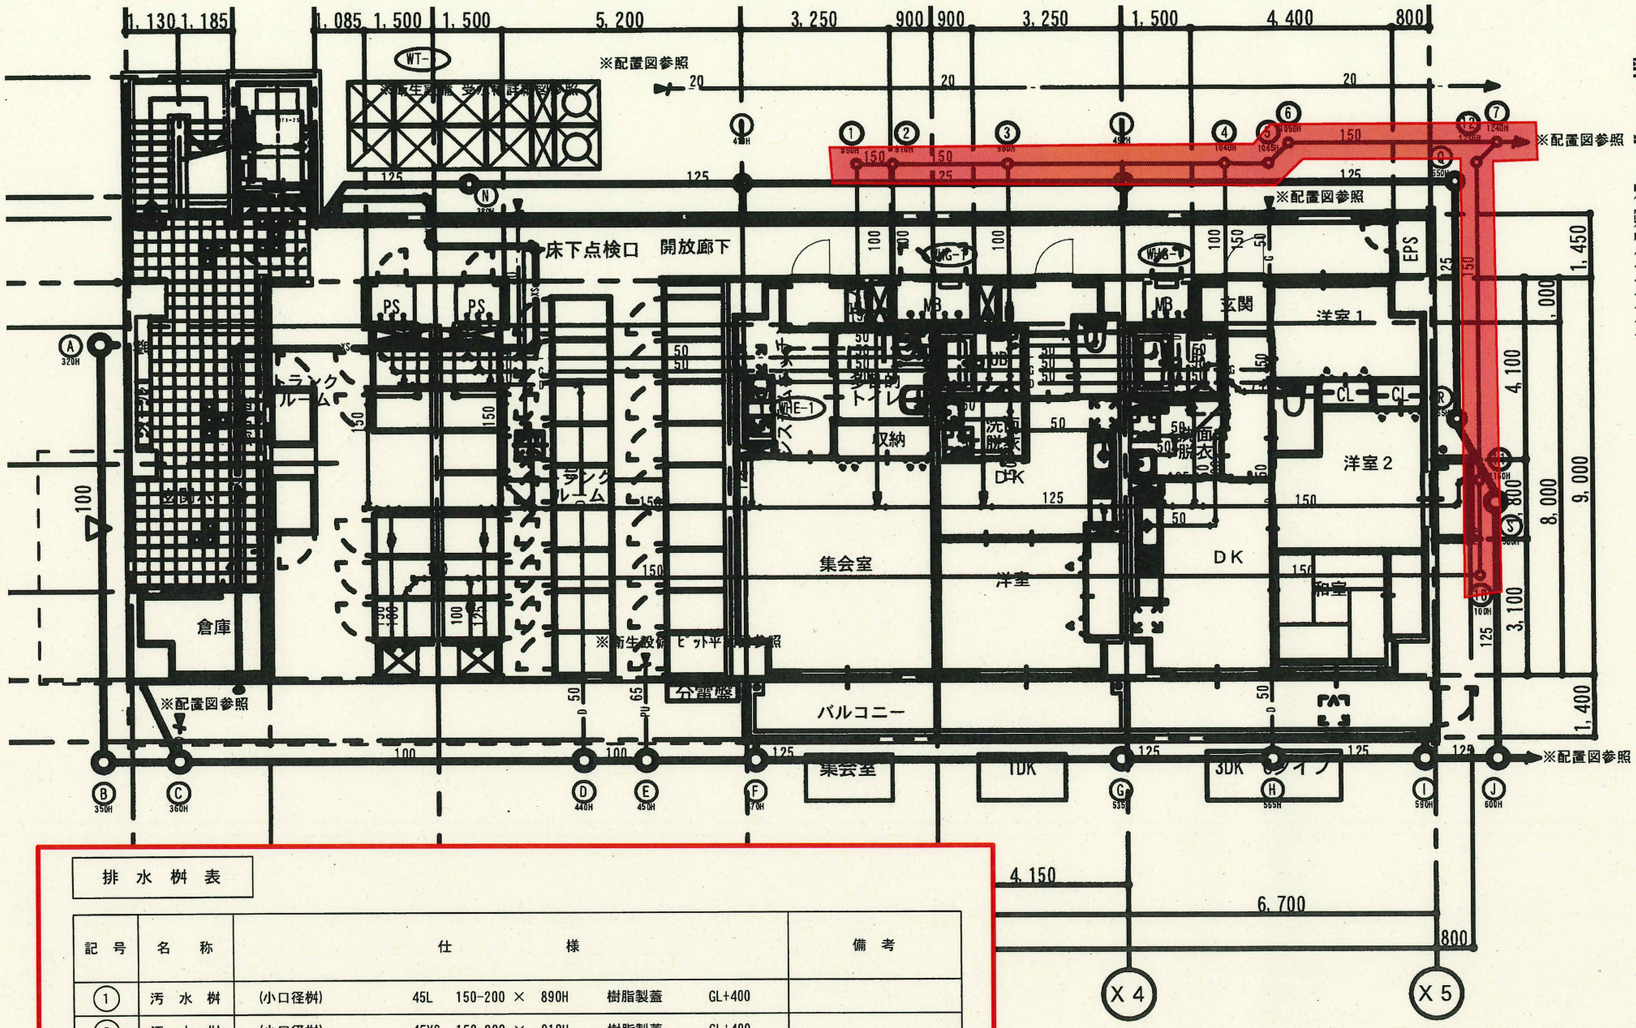

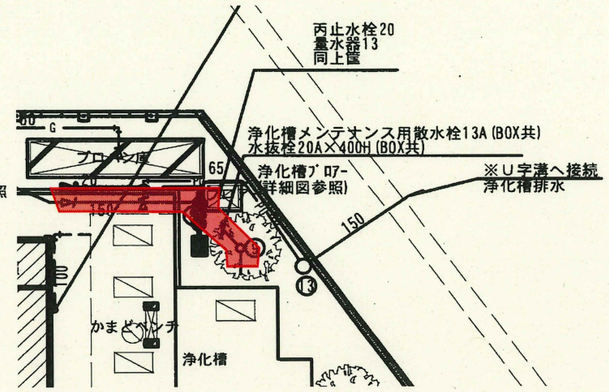

排 水 桝 表


記号	名称	仕様	備考
①	汚水桝	(小口径桝) 45L 150-200 × 890H 樹脂製蓋 GL+400	
②	汚水桝	(小口径桝) 45YS 150-200 × 910H 樹脂製蓋 GL+400	
③	汚水桝	(小口径桝) 45YS 150-200 × 960H 樹脂製蓋 GL+400	
④	汚水桝	(小口径桝) 45YS 150-200 × 1040H 樹脂製蓋 GL+400	
⑤	汚水桝	(小口径桝) 45L 150-200 × 1045H 樹脂製蓋 GL+400	
⑥	汚水桝	(小口径桝) 45L 150-200 × 1050H 樹脂製蓋 GL+400	
⑦	汚水桝	(小口径桝) 45YS 150-200 × 1240H 樹脂製蓋 GL+400	
⑧	汚水桝	(小口径桝) 45L 150-200 × 1250H 樹脂製蓋 GL+400	
⑨	汚水桝	(小口径桝) 45L 150-200 × 1980H 樹脂製蓋 GL+400	
⑩	汚水桝	(小口径桝) 90L 150-200 × 1100H 樹脂製蓋 GL+400	
⑪	汚水桝	(小口径桝) 45YS 150-200 × 1160H 樹脂製蓋 GL+400	
⑫	汚水桝	(小口径桝) 45YS 150-200 × 1230H 樹脂製蓋 GL+400	
⑬	汚水桝	(小口径桝) DR 150-200 × 1200H 樹脂製蓋 GL+400	

：汚水・浴室・洗面・洗濯・流し配管調査範囲

調査桝：１３箇所程度

No.20

大街道東第一復興住宅

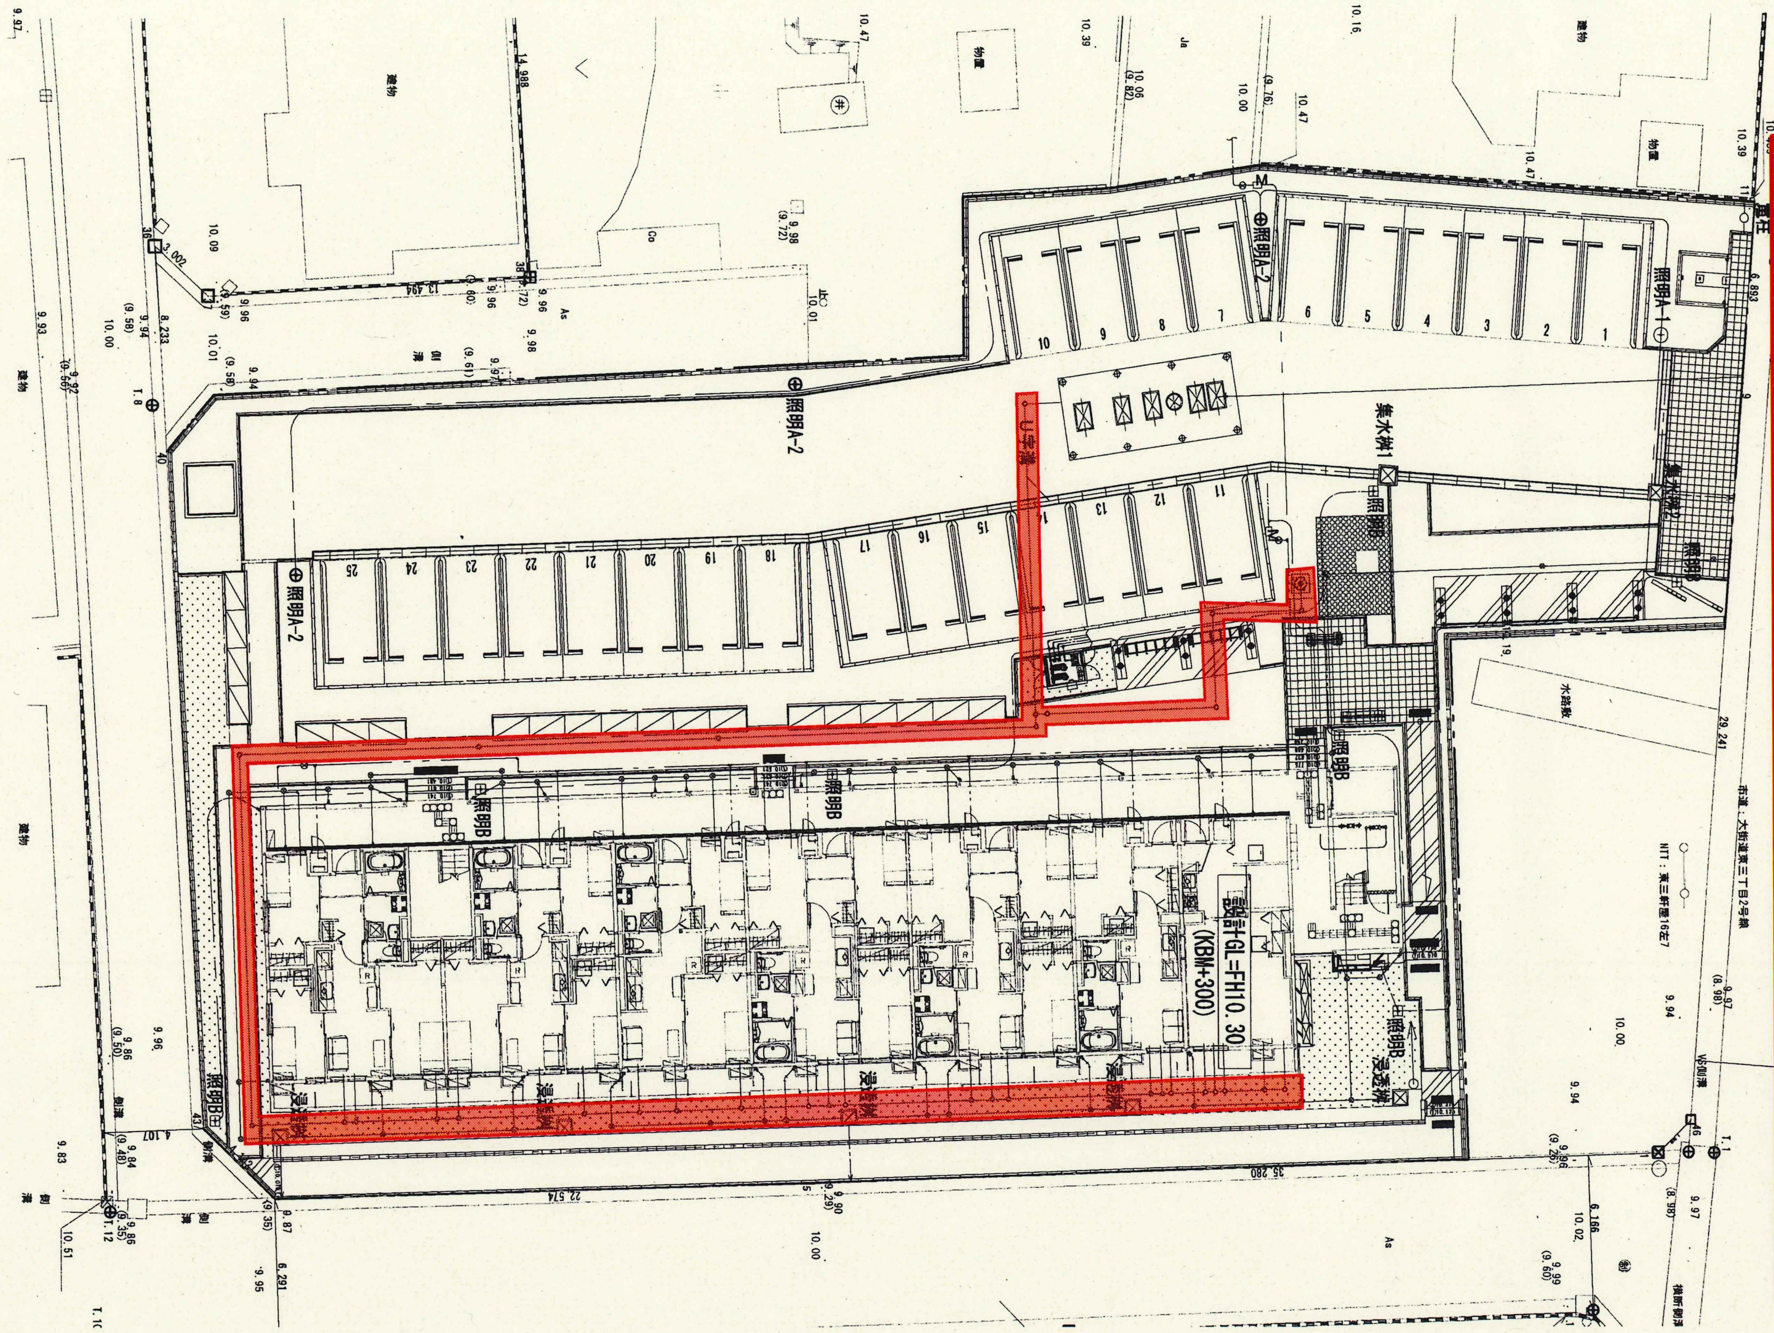


No	マス種	マス径	マス蓋	管底（SGL-）	桝天（SGL-）	マス深	蓋耐圧荷重	配管勾配
1	HY(平行)	200φ	塩ビ製	400	0	H＝400	T-2	1/100
2	HYS.(平行)	200φ	塩ビ製	440	0	H＝435	T-2	
3	HYS（平行）	200φ	塩ビ製	485	0	H＝485	T-2	
4	HY(平行)	200φ	塩ビ製	490	0	H＝495	T-2	
5	HY(平行)	200φ	塩ビ製	495	0	H＝500	T-2	
6	HY(平行)	200φ	塩ビ製	510	0	H＝510	T-2	
7	HYS（平行）	200φ	塩ビ製	545	0	H＝555	T-2	
8	HY(平行)	200φ	塩ビ製	550	0	H＝560	T-2	
9	HY(平行)	200φ	塩ビ製	610	0	H＝610	T-2	
10	HY(平行)	200φ	塩ビ製	645	0	H＝625	T-2	
11	HYS（平行）	200φ	塩ビ製	655	0	H＝660	T-2	
12	HY(平行)	200φ	塩ビ製	705	0	H＝710	T-2	
13	HYS（平行）	200φ	塩ビ製	745	0	H＝750	T-2	
14	HY(平行)	200φ	塩ビ製	750	0	H＝755	T-2	
15	HY(平行)	200φ	塩ビ製	780	0	H＝785	T-2	
16	HYS（平行）	200φ	塩ビ製	835	0	H＝840	T-2	
17	HY(平行)	200φ	塩ビ製	850	0	H＝855	T-2	
18	HY(平行)	200φ	塩ビ製	875	0	H＝885	T-2	
19	HY(平行)	200φ	塩ビ製	895	0	H＝895	T-2	
20	HYS（平行）	200φ	塩ビ製	955	0	H＝950	T-2	
21	HYS（平行）	200φ	塩ビ製	995	0	H＝1000	T-2	
22	HY(平行)	200φ	塩ビ製	1030	0	H＝1035	T-2	
23	HY(平行)	200φ	塩ビ製	1035	0	H＝1040	T-2	
24	90L	200φ	塩ビ製	1075	0	H＝1075	T-2	
25	90L	200φ	塩ビ製	1220	0	H＝1225	T-2	
26	ST	200φ	塩ビ製	1320	0	H＝1325	T-2	
27	ST	200φ	塩ビ製	1420	30	H＝1390	T-2	
28	90L	200φ	塩ビ製	1555	30	H＝1525	T-2	
29	90YS	200φ	塩ビ製	1560	30	H＝1530	T-2	
30	90L	200φ	鋳鉄製	1635	150	H＝1485	T-8(防護ﾊｯﾄ)	
浄化槽へ接続				1650	150	H＝1500		
31	KT	150φ	塩ビ製	900	30	H＝870	T-2	1/100
32	90L	150φ	塩ビ製	915	30	H＝885	T-2	
33	90L	150φ	塩ビ製	950	30	H＝920	T-2	
34	90L	150φ	塩ビ製	985	30	H＝955	T-2	
35	DR	150φ	塩ビ製	1060 1555	30	H＝1030	T-2	
29へ接続	・							

：汚水・浴室・洗面・洗濯・流し配管調査範囲

調査桝：３５箇所程度

No.21

大街道東第二復興住宅

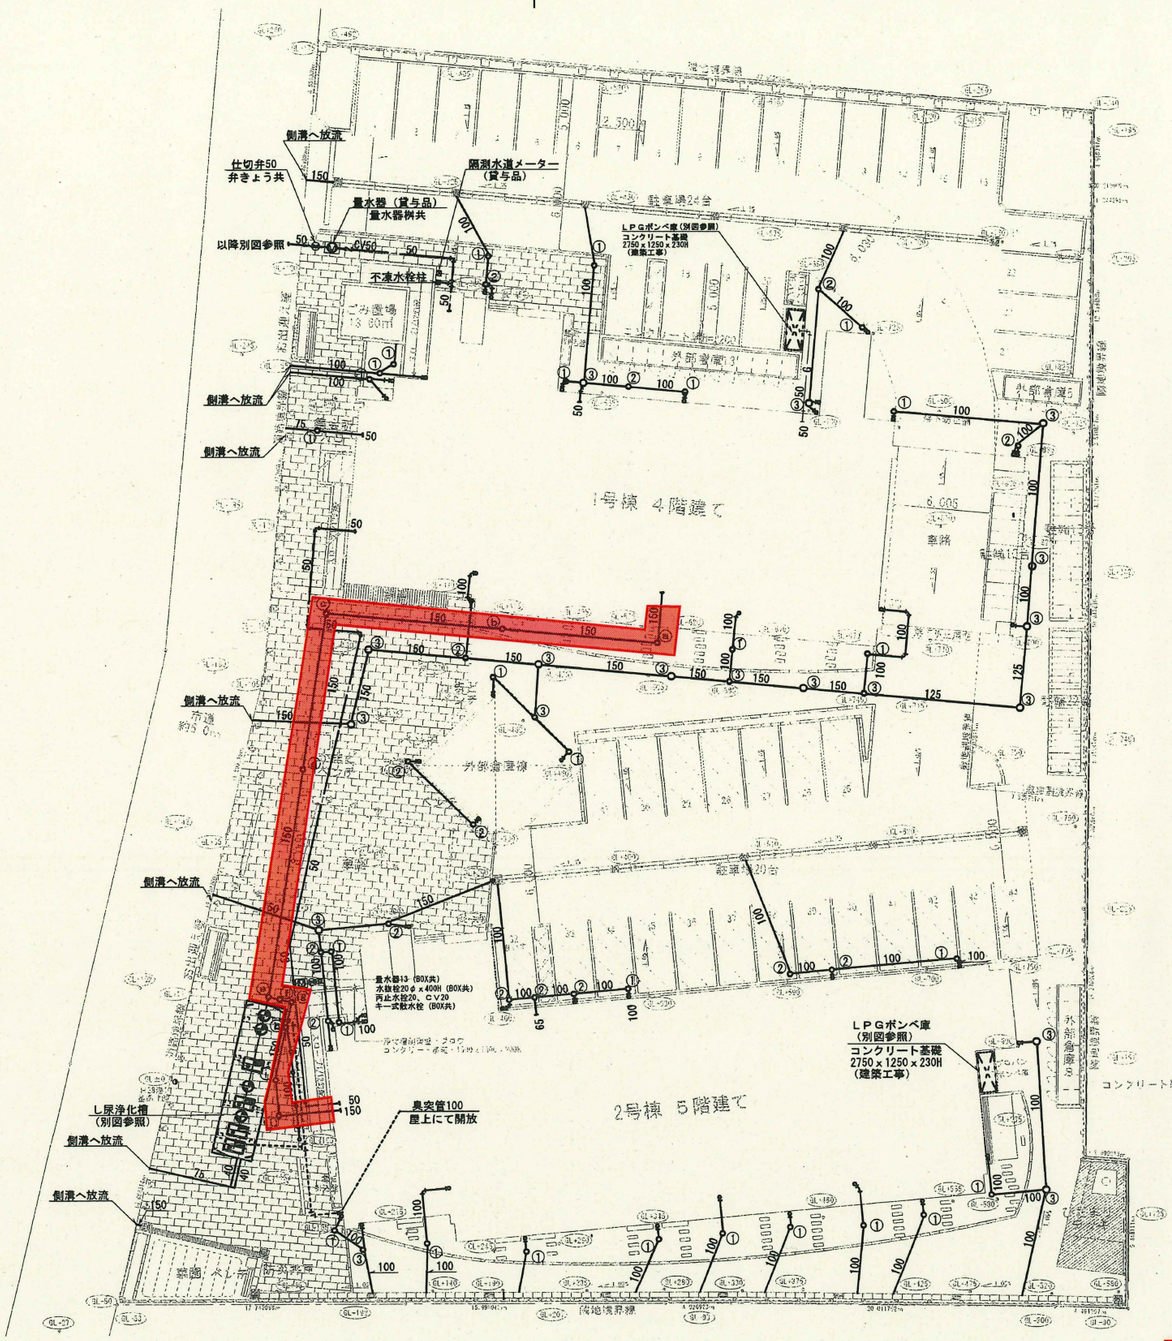

桝リスト

１ＦＬ＝ＫＢＭ+900Ｈ


番号	名　称	仕　様	１ＦＬより深さ	地盤高 ＫＢＭ+	地盤面よりの深さ	蓋	備　考
ⓐ	小口径塩ビ製インバート桝	90L　150－150	1230	−330	890	塩ビ製	
ⓑ	小口径塩ビ製インバート桝	ST　150－150	1380	−480	960	〃	
ⓒ	小口径塩ビ製インバート桝	90L　150－150	1430	−530	760	〃	自在継手共
ⓓ	小口径塩ビ製インバート桝	ST　150－150	1530	−630	760	〃	
ⓔ	小口径塩ビ製インバート桝	90Y　150－150	1640	−740	880	〃	
ⓕ	小口径塩ビ製インバート桝	VT　150－200	1620	−720	890	〃	
ⓖ	小口径塩ビ製インバート桝	90L　150－150	1435	−535	715	〃	
ⓗ	小口径塩ビ製インバート桝	45Y　150－150	1410	−510	680	〃	
ⓘ	小口径塩ビ製インバート桝	ST　150－150	1355	−455	615	〃	自在継手共
ⓙ	小口径塩ビ製インバート桝	90L　150－150	1325	−425	585	〃	
①	雨水桝（樹脂製）	300φ×400H				塩ビ製	
②	雨水桝（樹脂製）	350φ×450H				塩ビ製	
③	格子桝（樹脂製）	〃				格子蓋	

：汚水・浴室・洗面・洗濯・流し配管調査範囲

調査桝：１０箇所程度

No.22

大街道東第三復興住宅

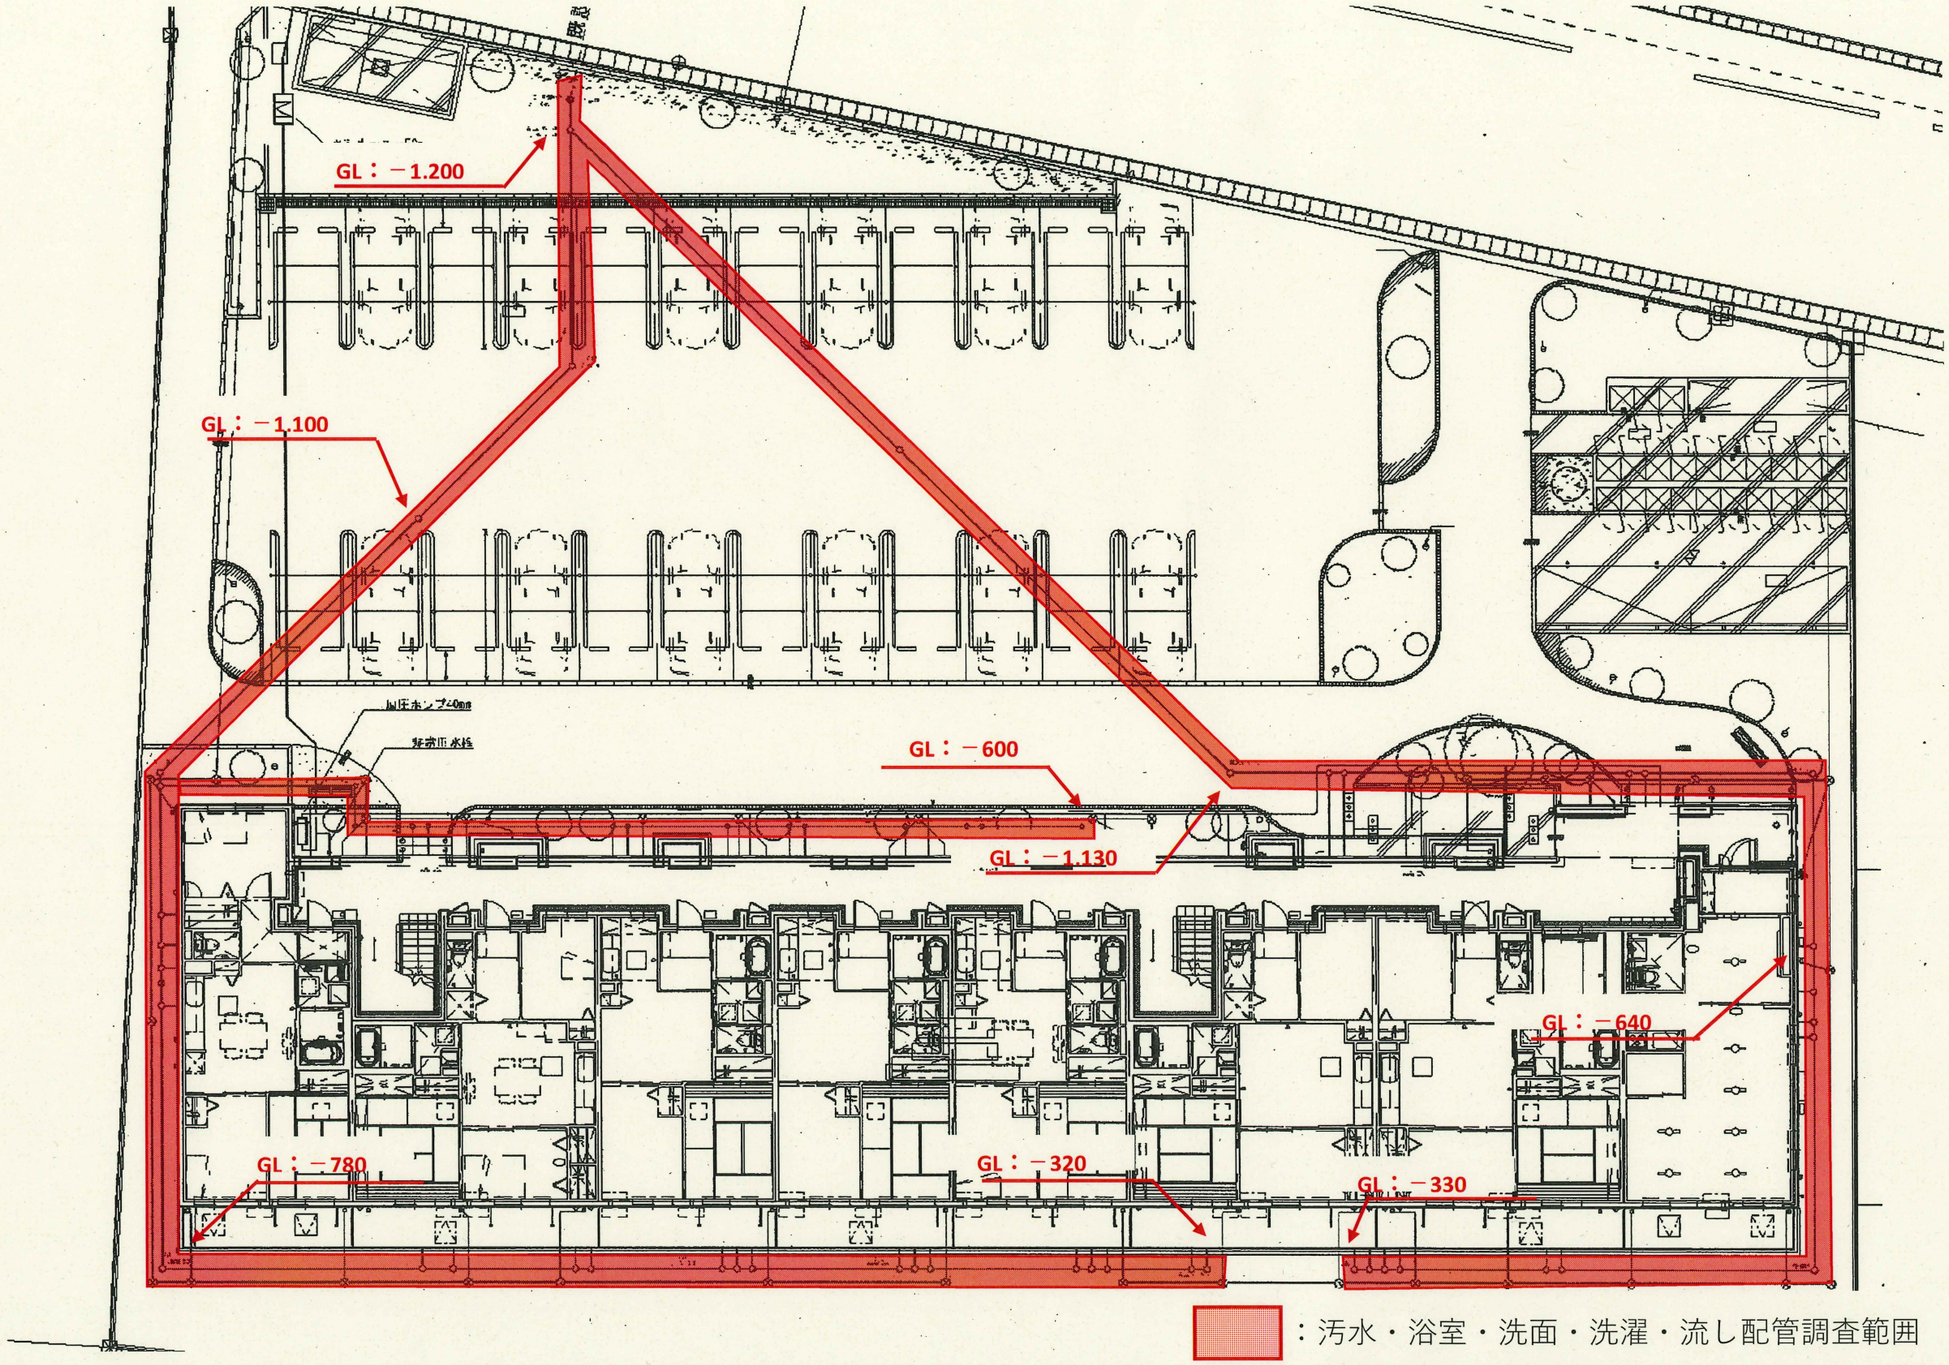

：汚水・浴室・洗面・洗濯・流し配管調査範囲

調査桝：６０箇所程度

No.23